


Komrad d.o.o.


priključak vode s podbušivanjem ceste

2	Obujmica od nehrđajućeg čelika	8
1	Ulična kapa	7
1	Teleskopska ugradbena garnitura	6
2	Z brtva	5
1	Zaštitna cijev	4
1	Priključna cijev	3
1	Spojnica s elektrozavojnicom	2
1	Sedlo s ventilom i nožem	1
Kom	Naziv	Poz.

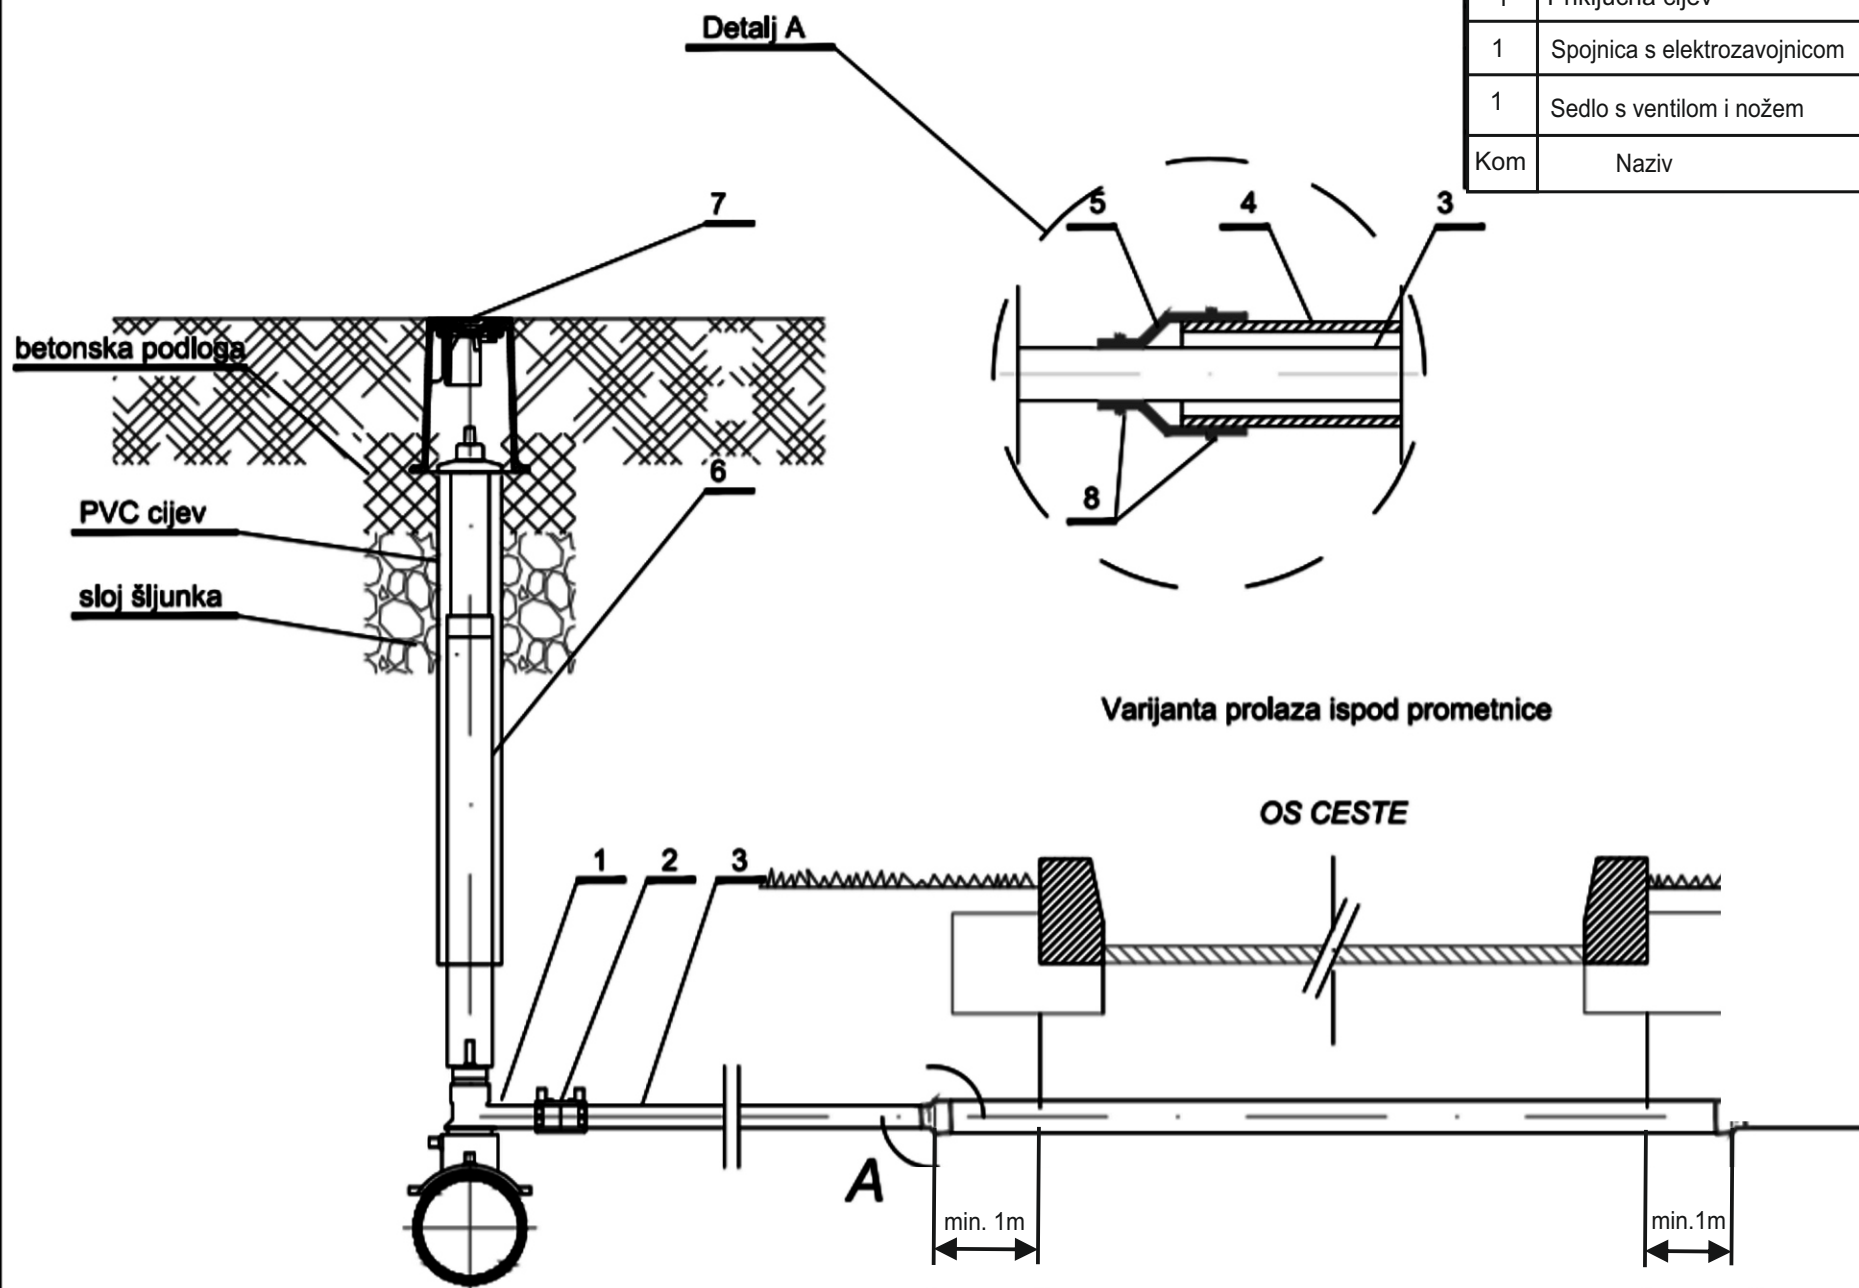

Komrad d.o.o.


priključak vode na vodomjerno okno

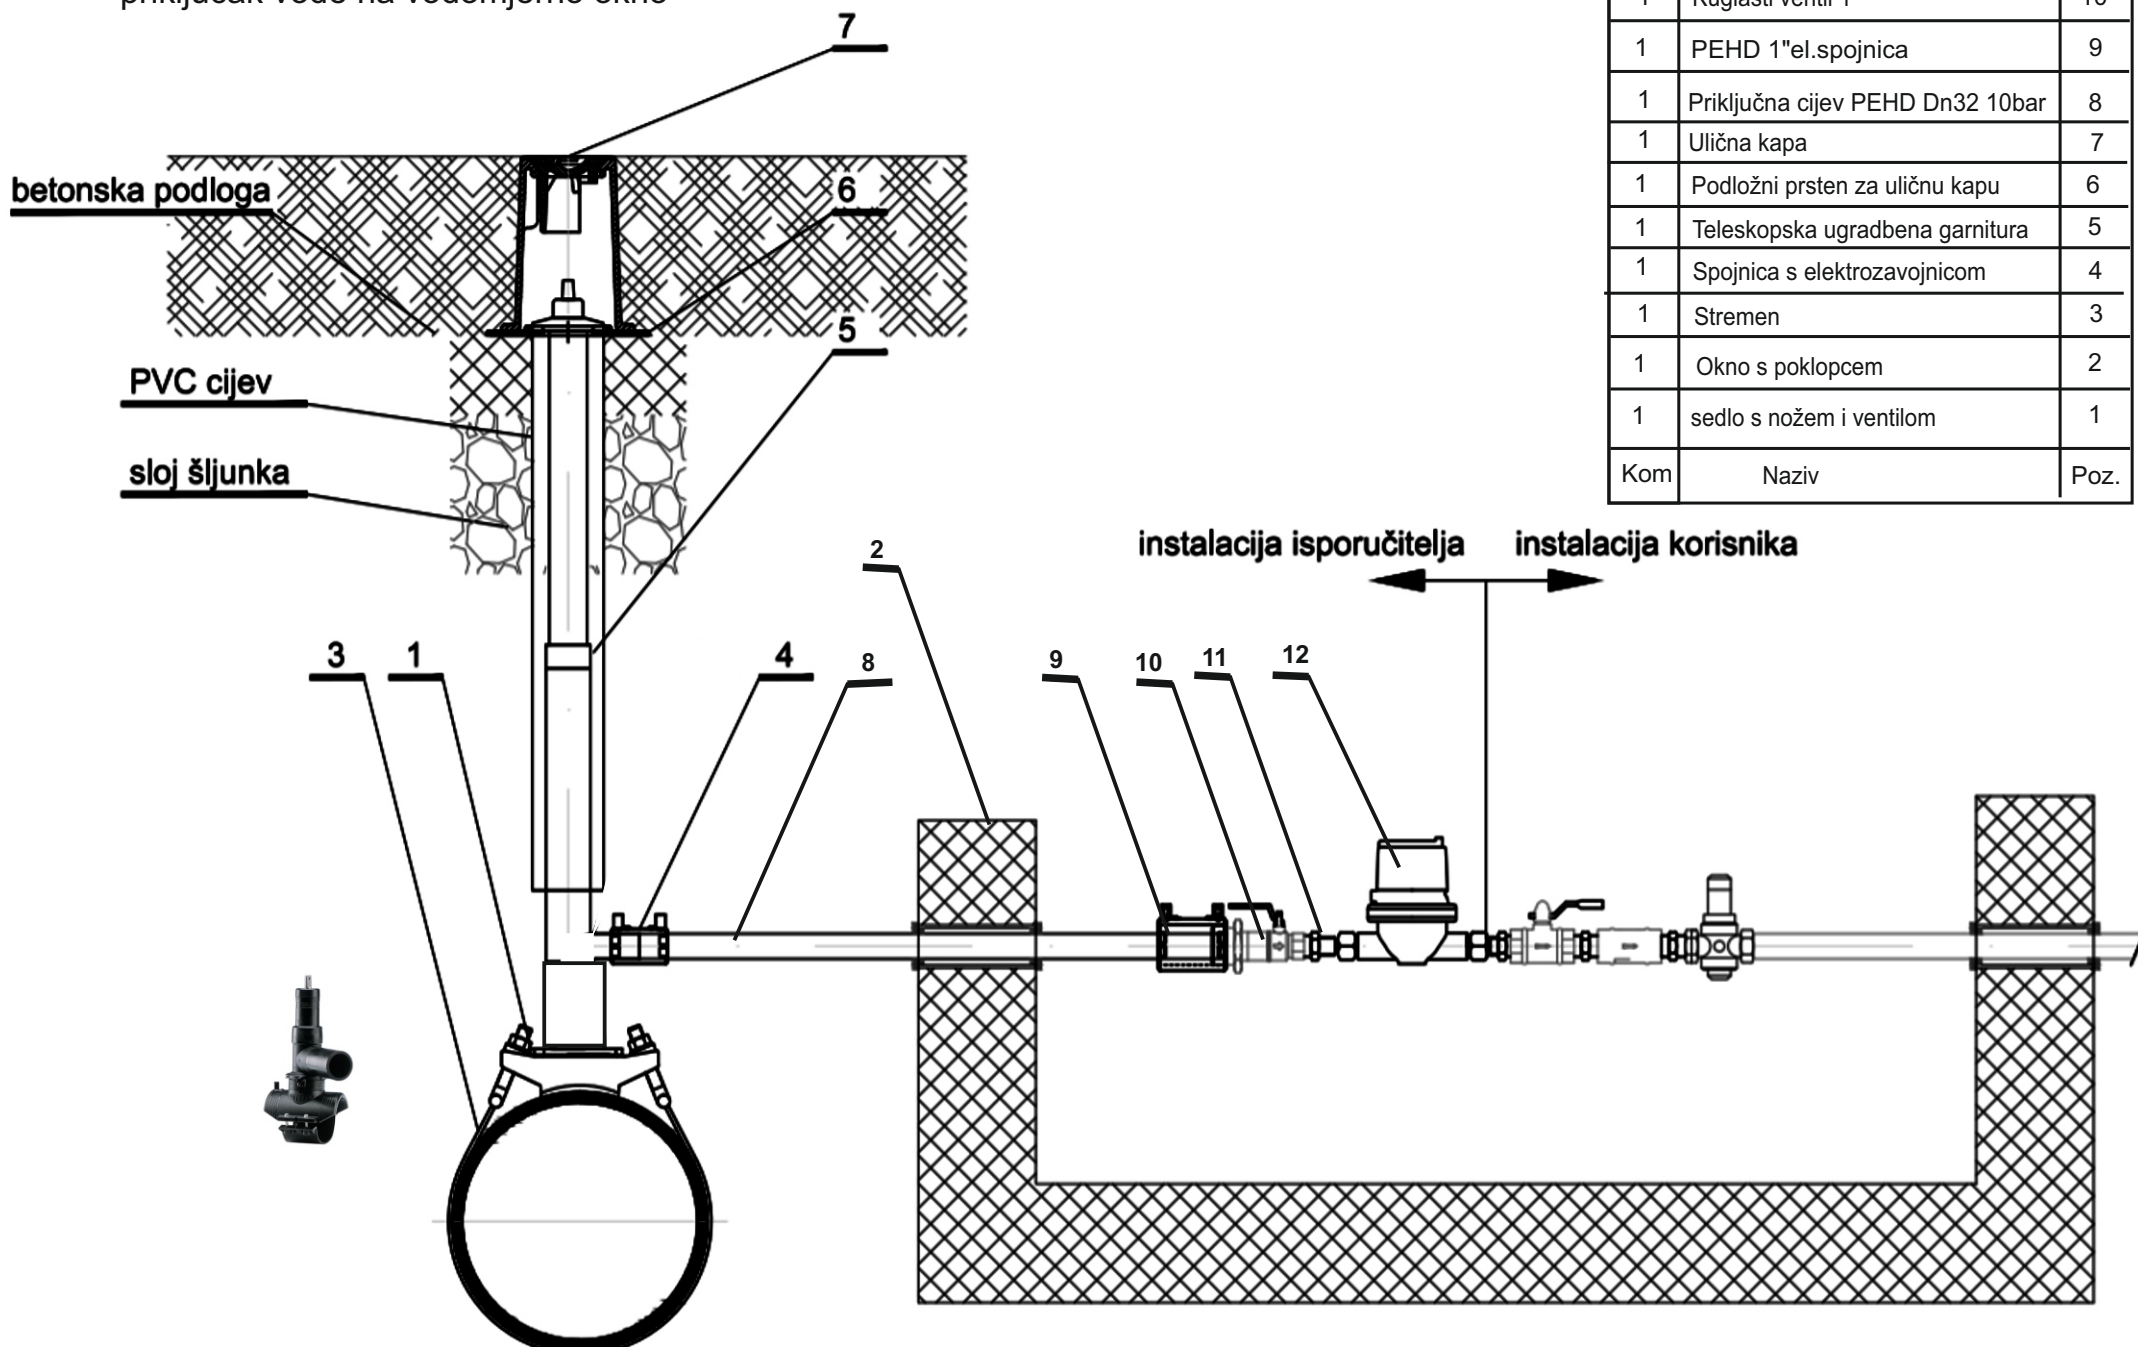

Komrad d.o.o.

KUĆNI PRIKLJUČAK
NA REVIZIJSKO OKNO

KUĆNI PRIKLJUČAK
NA KANALIZACIJSKU CIJEV

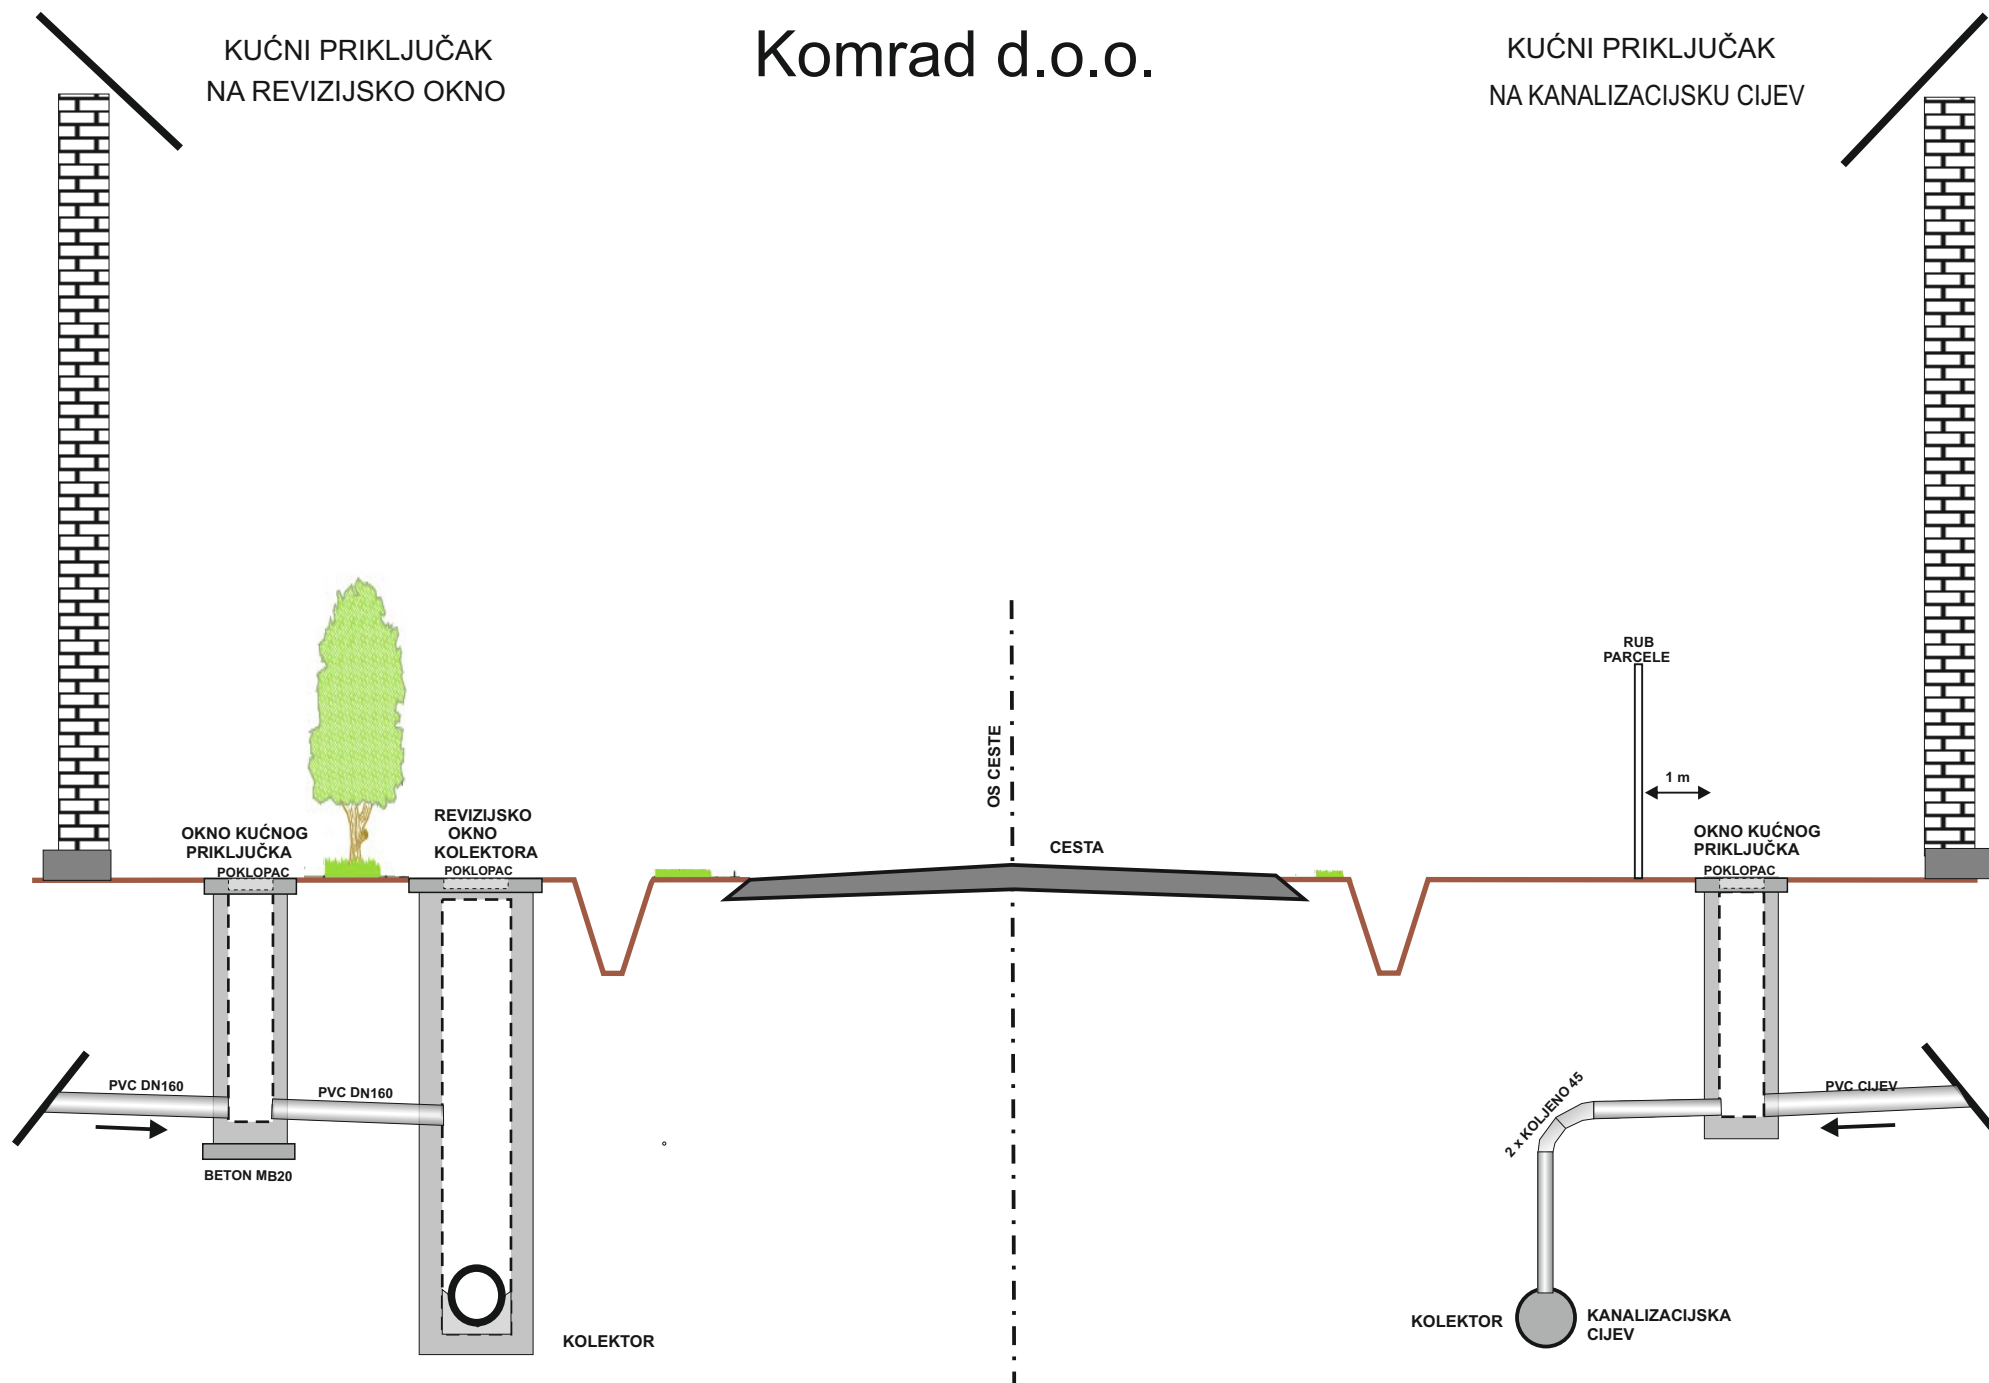

Komrad d.o.o.

priključak kanalizacije na cijev

