

Mapa III/III

GLAVNI PROJEKT STROJARSKI PROJEKT CRPNE STANICE CS-NS1 i CS-NS2

INVESTITOR: KOMRAD d.o.o. SLATINA
SLATINA, BRAČE RADIĆ 2
OIB 96537643037

GRAĐEVINA: IZGRADNJA I REKONSTRUKCIJA VODNO-KOMUNALNE INFRASTRUKTURE
AGLOMERACIJA SLATINA – ZA SUFINANCIRANJE IZ FONDOVA EU
IZGRADNJA NOVOG SUSTAVA ODVODNJE AGLOMERACIJA SLATINA
TE REKONSTRUKCIJA POSTOJEĆEG SUSTAVA ODVODNJE ŠIREG CENTRA

X.FAZA IZGRADNJE SUSTAVA ODVODNJE – NASELJE NOVI SENKOVAC
CRPNE STANICE CS-NS1 i CS-NS2

MJESTO: naselje NOVI SENKOVAC, k.o. MEDINCI

GLAVNI PROJEKTANT: PETR PLICHTA, ing.građ.

PROJEKTANT: ZORAN ŠIKIĆ, dipl.ing.stroj.

Hrvatska komora Inženjera strojarstva
Zoran Šikić
dipl. ing. stroj.
Ovlašteni inženjer strojarstva
S 248

DIREKTOR: ZORAN ŠIKIĆ, dipl.ing.stroj.



GRAĐEVINA: X.FAZA IZGRADNJE SUSTAVA ODVODNJE – NASELJE NOVI SENKOVAC
CRPNE STANICE CS-NS1 i CS-NS2
MJESTO: NASELJE NOVI SENKOVAC
DATUM IZRADE: listopad 2017.

1 OPĆI DIO

1 OPĆI DIO	2
POPIS MAPA ZAJEDNIČKE OZNAKE 21-2015	3
IZVADAK IZ SUDSKOG REGISTRA PODUZEĆA	4
IZJAVA PROJEKTANTA O USKLAĐENOSTI PROJEKTA S ODREDBAMA POSEBNIH ZAKONA I DRUGIH PROPISA	5
OPĆI I TEHNIČKI UVIJETI	6
2 TEHNIČKI DIO	8
OPĆENITO	8
OPĆI TEHNIČKI OPIS CRPNE STANICE	8
ULAZNA GRUBA PODIZNA REŠETKA	8
POTOPLJENE KANALIZACIJSKE CRPKE	8
PUŠTANJE U RAD KANALIZACIJSKIH CRPKI	10
UPRAVLJANJE I KONTROLA RADA CRPNIM STANICAMA	10
FAZONSKI KOMADI, ARMATURA I TLAČNI KOLEKTOR UNUTAR CRPNE STANICE	10
ODZRAČNO – DOZRAČNI VENTIL	11
PRORAČUNI	12
ISPUNJAVANJE TEMELJNIH ZAHTJEVA	16
PROGRAM KONTROLE I OSIGURAVANJA KVALITETE	17
POSTUPANJE SA OTPADOM	19
PROCJENA TROŠKOVA GRAĐENJA	20
GRAFIČKI PRILOZI	20
1000 PREGLEDNA SITUACIJA M 1:25000	20
2000 DETALJNA SITUACIJA M 1:5000	20
3000 TLOCRT I PRESJEK CRPNE STANICE CS-NS1 M 1:25	20
4000 TLOCRT I PRESJEK CRPNE STANICE CS-NS2 M 1:25	20

Popis mapa zajedničke oznake 21-2015**MAPA I/III****Građevinski projekt**

Izrađivač projekta:

PROVOD – inženýrská společnost s.r.o., V Podháji 226/28, 400 01 Ústí nad Labem, Česká Republika

PRONGRAD BIRO d.o.o., 10000 Zagreb, Vrisnička 16

EUROVISION d.o.o., 10000 Zagreb, Savska cesta 102

IDT - inženjering d.o.o., Kralja Petra Svačića 16, Osijek

Glavni projektant: Petr Plichta, ing.građ.

Broj projekta: p-507/16-D-X

Projektanti:

Davor Žalac, dipl.ing.građ., PRONGRAD BIRO d.o.o.

Davor Tomičić, dipl.ing.građ., IDT-inženjering d.o.o.

Marko Brajković, struč.spec.ing.aedif., PRONGRAD BIRO d.o.o.

Sanda Šikić, dipl.ing.građ., IDT-inženjering d.o.o.

Ivana Primorac, mag.ing.aedif., IDT-inženjering d.o.o.

MAPA II/III**Elektrotehnički projekt**

Izrađivač projekta:

eV projekt d.o.o., Osijek

Projektant: Samir Popadić, dipl.ing.el.

Broj projekta: eV-132/16-D-X-GP

MAPA III/III**Strojarski projekt**

Izrađivač projekta: BIPUS d.o.o., Istarska 1, Osijek

Projektant: Zoran Šikić, dipl.ing.stroj.

Broj projekta: 31-10-16

Izvadak iz sudskog registra poduzećaREPUBLIKA HRVATSKA
TRGOVAČKI SUD U OSIJEKU

IZVADAK IZ SUDSKOG REGISTRA

SUBJEKT UPISA

MBS:

030029160

OIB:

39240409500

TVRTKA:

- 1 BIPUS društvo s ograničenom odgovornošću za poslovne usluge
- 1 BIPUS d.o.o. Osijek

SJEDIŠTE/ADRESA:

- 4 Osijek (Grad Osijek)
- Istarska 1

PRAVNI OBLIK:

- 1 društvo s ograničenom odgovornošću

PREDMET POSLOVANJA:

- 1 * - Izrada nacрта strojeva i industrijskih postrojenja
- 1 * - Izrada projekata za kondicioniranje zraka i hlađenje
- 1 * - Inženjering, projektni menadžment i tehničke djelatnosti
- 1 * - Ispitivanja i mjerenja u elektro i strojarским instalacijama
- 1 * - Kopiranje, fotokopiranje i šapirografiranje i slične usluge
- 1 * - Zastupanje inozemnih tvrtki
- 3 * - građenje, projektiranje i nadzor
- 3 * - kupnja i prodaja robe, osim oružja, streljiva, lijekova i otrova
- 5 * - Energetsko certificiranje i energetski pregled zgrada

OSNIVAČI/ČLANOVI DRUŠTVA:

- 4 Zoran Šikić, OIB: 17127944255
Osijek, B. Kašića 22
- 4 - jedini član d.o.o.

OSOBE OVLAŠTENE ZA ZASTUPANJE:

- 4 Zoran Šikić, OIB: 17127944255
Osijek, B. Kašića 22
- 4 - direktor
- 4 - samostalno i pojedinačno

TEMELJNI KAPITAL:

- 4 20.000,00 kuna

D004, 2017-01-20 12:39:25



Stranica: 1 od 3

20-01-2017

Izjava projektanta o usklađenosti projekta s odredbama posebnih zakona i drugih propisa

Temeljem odredbi Zakona o gradnji (NN 153/13, 20/17) i u skladu sa Pravilnikom o sadržaju izjave projektanta o usklađenosti glavnog i idejnog projekta s odredbama posebnih Zakona i drugih propisa (NN 98/99), izdaje se

INVESTITOR: KOMRAD d.o.o. SLATINA
SLATINA, BRAČE RADIĆ 2
OIB 96537643037

GRAĐEVINA: IZGRADNJA I REKONSTRUKCIJA VODNO-KOMUNALNE INFRASTRUKTURE
AGLOMERACIJA SLATINA – ZA SUFINANCIRANJE IZ FONDOVA EU
IZGRADNJA NOVOG SUSTAVA ODVODNJE AGLOMERACIJA SLATINA
TE REKONSTRUKCIJA POSTOJEĆEG SUSTAVA ODVODNJE ŠIREG CENTRA

**X.FAZA IZGRADNJE SUSTAVA ODVODNJE – NASELJE NOVI SENKOVAC
CRPNE STANICE CS-NS1 i CS-NS2**

MJESTO: NASELJE NOVI SENKOVAC

1. PROJEKTANT:
Zoran Šikić, dipl.ing.stroj., BIPUS d.o.o. Osijek, Istarska 1
2. Rješenje o upisu u Imenik ovlaštenih inženjera strojarstva, pod rednim brojem 248, dana 14.02. 2000. god.
3. Broj izjave: 31-10-16
4. Ovaj projekt je usklađen s:
 - Zakonom o gradnji (153/13, 20/17)
 - Zakonom o zaštiti od požara RH (NN 92/10)
 - Zakona o zaštiti na radu RH (NN 59/96, 94/96, 114/03, 100/04, 86/08, 116/08 i 75/09)
 - Lokacijskom dozvolom, Klasa UP/I-350-05/17-01/000011, U.br. 2189/1-08/11-17-0007, Slatina 09.10.2017.

Projektant:

Zoran Šikić,
dipl.ing.stroj.


Hrvatska komora inženjera strojarstva
Zoran Šikić
dipl. ing. stroj.
Ovlašteni inženjer strojarstva

S 248

Direktor:

Zoran Šikić,
dipl.ing.stroj.


BIPUS
d.o.o. za poslovne usluge
Osijek, Istarska 1
MB 3850021 OIB 39240409500

GRAĐEVINA: X.FAZA IZGRADNJE SUSTAVA ODVODNJE – NASELJE NOVI SENKOVAC
CRPNE STANICE CS-NS1 i CS-NS2
MJESTO: NASELJE NOVI SENKOVAC
DATUM IZRADE: listopad 2017.

Opći i tehnički uvjeti

1. Projekt je izrađen sukladno projektnom zadatku.
2. Na temelju ovog projekta investitor može provesti postupak montaže predmetnih instalacija pod uobičajenim uvjetima s izvođačem koji je registriran za ovakvu vrstu poslova.
3. Projektant garantira za rad projektiranih instalacija uz uvjet da su radovi izvedeni savjesno i kvalitetno, a prema ovoj tehničkoj dokumentaciji.
4. Zamjena pojedinih dijelova ili opreme instalacije nekim drugim tipom koji nije predviđen ovom dokumentacijom bez prethodne suglasnosti projektanta, oslobađa projektanta odgovornosti za ispravan rad iste.
5. Za ispravan rad kompletne projektirane instalacije izvođač daje garanciju za rad. Izvođač treba o svom trošku popraviti ili zamijeniti dijelove instalacije koji su zbog loše izvedbe ili lošeg materijala zahtijevali popravak odnosno izmjenu. Garancija ne obuhvaća one dijelove koji su istrošeni u normalnom pogonu ili oštećeni zbog nestručnog rukovanja.
6. Sav materijal koji se ugrađuje mora biti prvorazredne kvalitete i izrade i u svemu mora zadovoljiti zahtjevima za rad instalacije ove vrste.
7. Pri izvedbi i montaži izvođač radova se mora pridržavati tehničkog opisa koji je sastavni dio ovog projekta.
8. Izmjene projekta može izvođač vršiti samo ako dokaže da tim izmjenama osigurava kvalitetniju i ekomičniju instalaciju i to uz punu suglasnost projektanta. U protivnom važi točka 4. ovih uvjeta.
9. Ako izvođač radova ustvrdi da se uslijed grešaka u projektu ili uslijed pogrešnih uputstava investitora, odnosno njegovog nadzornog inženjera, radovi izvode na štetu trajnosti, stabilnosti, funkcionalnosti ili pak kvalitete predmetnih instalacija, sam snosi odgovornost za nastalu štetu, osim ako na utvrđene greške ili pogrešna uputstva dađe primjedbu i upozori odmah pismenim putem investitora.
10. Izvođač radova je dužan:
da predmetne instalacije izvodi točno prema projektnoj dokumentaciji,
da predmetne instalacije izvodi suglasno sa općim tehničkim propisima, uputstvima i standardima,
da poduzme sve potrebne mjere sigurnosti zaposlenih djelatnika, prolaznika, javnog prometa, kao i susjednih građevina.
da izvrši pravilnu organizaciju gradilišta uz sporazum ostalih izvođača
11. Izvođač radova je dužan voditi montažerski dnevnik rada.

12. Sukladno postojećim odredbama i zakonu, investitor je dužan osigurati stručni nadzor nad izgradnjom predmetnih instalacija. Osoba određena za vršenje poslova nadzora mora ispunjavati zakonski propisane uvjete.
13. Primopredaja izvedenih instalacija vrši se između investitora i izvođača poslije donošenja pozitivnog mišljenja odgovorne osobe, kojim se predmetne instalacije zaprimaju. Od toga dana počinje teći i garantni rok za kvalitet izvedenih radova. Eventualne nedostatke utvrđene komisijski, izvođač je dužan otkloniti u najkraćem roku.
14. Investitor je dužan postaviti odgovornu stručnu osobu koja će poslije izvršene primopredaje preuzeti predmetne instalacije od izvođača radova. Ova osoba se mora brinuti za ispravan rad svih preuzetih instalacija.
15. Izvođač radova dužan je dostaviti investitoru uputstvo o rukovanju izvedenim instalacijama.
16. Izvođač radova dužan je investitoru dostaviti pisanu izjavu o izvedenim radovima i održavanju građevine, a u smislu postojećih zakonskih odredbi.
17. Za slučaj spora po bilo kojem zahtjevu u svezi s ovim uvjetima rješenje se donosi komisijski. U komisiji moraju biti zastupljeni predstavnici investitora, projektanta i izvođača.

Napomena

Sve projektirane instalacije moraju se izvesti prema važećim tehničkim propisima za ovakvu vrstu radova i objekata. Sve radove izvesti stručnom radnom snagom solidno i kvalitetno. Uz upotrebu zaštitne opreme i pribora i primjenu pravila zaštite na radu i zaštite od požara. Za izvedbu upotrebljavati samo onaj materijal i opremu koji odgovaraju standardima.

Izvođač radova dužan je prije početka radova proučiti ovu tehničku dokumentaciju i za eventualne izmjene i dopune od danih tehničkih rješenja u projektu pribaviti suglasnost projektanta ili nadzornog inženjera.

Projektant:

Zoran Šikić,
dipl.ing.stroj.



Hrvatska komora inženjera strojarstva
Zoran Šikić
dipl. ing. stroj.
Ovlašteni inženjer strojarstva S 248

2 Tehnički dio

OPĆENITO

Ovom tehničkom dokumentacijom daju se rješenja za ugradnju predgotovljenih crpnih stanica na sustavu odvodnje aglomeracije Slatina.

Ulazni podaci, te mjesto ugradnje predmetnih crpnih stanica, preuzeti su iz tehničke dokumentacije građevinskog dijela za predmetne crpne stanice.

OPĆI TEHNIČKI OPIS CRPNE STANICE

Planira se ugradnja kompaktnih predgotovljenih crpnih stanica za vertikalno ukopavanje sa svom potrebnom opremom prema HRN EN 12050-1.

Opremu crpne stanice čini:

- 1 ulazna gruba podizna rešetka
- 2 potopljena kanalizacijska crpka
- 3 potopljena kanalizacijska crpka
- 4 fazonski komadi
- 5 armature i cijevi
- 6 oprema za mjerenje tlaka u sustavu, odzračivanje i usis zraka
- 7 oprema za vizualnu i automatsku kontrolu rada sustava

Svi predviđeni cjevovodi i fazonski komadi unutar stanica su dimenzionirani za nazivni tlak od 10 bar.

ULAZNA GRUBA PODIZNA REŠETKA

Otpadne vode se iz kanalizacijskog kolektora slijevaju u crpni bazen preko podizne grube rešetke max svijetlih otvora 50mm na kojoj se zadržava najkrupniji otpad. Ulazna podizna rešetka sprječava dotok krupnijeg otpada u crpni bazen i eventualno oštećenje crpki te začepljenje tlačnog cjevovoda, tj. ugrožavanje vitalnih dijelova crpne stanice.

Rešetka se izrađuje od nehrđajućeg čelika prema AISI 304 s nepomičnim okvirom duljine ovisno o ulaznoj dubini gravitacijskog kolektora u crpnu stanicu koji je pričvršćen na stijenku crpne stanice odgovarajućim ovješanjem.

Rešetka se može podizati lancem te tako obavljati periodički čišćenje rešetke bez potrebe ulaska u crpni bazen.

POTOPLJENE KANALIZACIJSKE CRPKE

U svaku crpnu stanicu se ugrađuju po jedna (1) radna i jedna (1) pričuvna potopljena kanalizacijska crpka. Ugrađuje se potopljena crpka za otpadne vode iz GGG40 s pripadajućom armaturom i fazonima iz nehrđajućeg čelika prema AISI304 i nodularnog lijeva (NL, ductil GGG40) PN10.

Crpke imaju mogućnost kontinuiranog i isprekidanog rada (u potopljenom radu i kratkotrajnom djelomično potopljenom rad) bez pretjeranih vibracija, pretjeranog zagrijavanja ili uzrokovanja oštećenja motora i brtvi. Svaka crpka je izolirana vlastitim zasunom ugrađenim na tlačnom cjevovodu. Svi usponski tlačni cjevovodi crpki izvedeni od nehrđajućeg čelika AISI 304.

U svakoj crpnoj stanici za svaku od crpki ugraditi gornji držač vodilice i lanaca iz AISI 304L, vodilice odgovarajuće duljine iz AISI 304L, klizač i lanac za podizanje crpki duljine iz AISI 304L, te specijalna stopa za učvršćivanje vodilica i tlačnog cjevovoda.

Predviđena je ugradnja potopljene crpke za otpadne vode slijedećih tehničkih karakteristika:

oznaka	količina dobave Q [l/s]	visina dizanja crpke m VS	max snaga crpke P ₂ [kW]	napon / struja / frekvencija [V] / [A] / [Hz]	sveukupni min.stupanj djelovanja crpka-motor	tip impelera
--------	-----------------------------------	--	--	--	---	-----------------

CS-NS1	5,0	27,0	11,0	400/20/50	0.20	vortex
CS-NS2	5.0	6,0	2.0	400/4/50	0.20	vortex

Crpka predviđena za ugradnju ovom tehničkom dokumentacijom, slijedećih su tehničkih karakteristika:

- predviđene za crpljenje neobrađene otpadne vode bez začepljenja impelera
- svi otvori i prolazi su dovoljnih dimenzija da je omogućen prolazak neobrađene otpadne vode
- opremljene dvostrukom mehaničkom brtvom (gornja i donja)
- opremljene sustavom signalizacije propuštanja mehaničke brtve (prodor vode u stator)
- opremljene signalizacijom od grijanja namota elektro motora
- opremljene pripadajućim relejom za kontrolu signalizacija za ugradnju u elektro ormar
- opremljene sa dvije mehaničke brtve motora izrađene od korozijski otpornog silicij ili volfram karbida sa podmazivanjem
- energetski i signalni kabel potopnog tipa, odgovarajuće zaštićen
- potopljeni motori crpki sa namotajima otporni na vlagu u vodonepropusnim kućištima
- motor crpke sa statorom u F ili H klasi izolacije prema IEC 34-1 i mehaničkom zaštitom klase IP68 prema HRN EN 60529
- vratilo crpki izrađeno od čelika AISI 431
- svi vijci na crpki, ostali dodatni materijal (uvodnice kablova i ručka za podizanje izrađeni od čelika AISI 304L)
- lanci, vodilice i kuke za podizanje crpki izrađeni od čelika AISI 304L
- crpke su odgovarajuće antikorozivno zaštićene premazom

Crpke i ostali bitni elementi crpnih sustava, standardni su kataloški proizvodi **istog** proizvođača.

PUŠTANJE U RAD KANALIZACIJSKIH CRPKI

Za puštanje kanalizacijskih crpki u rad potrebno je osigurati inicijalno punjenje vodom crpnog bazena.

Kod puštanja u rad kanalizacijskih crpke ispituje se slijedeće :

- da su crpke montirane s pravim smjerom okretanja (vrtnje); ukoliko je smjer vrtnje crpki ispravan, u uljevnom oknu će biti konstatirano tečenje vode
- kontrola nivoa uključivanja i isključivanja crpki, te korekcija na lokalnoj automatici ukoliko se pokaže nužnim
- kontrola rad cikličkog programatora kojim se omogućava naizmjenično uključivanje crpki u rad.

UPRAVLJANJE I KONTROLA RADA CRPNIM STANICAMA

Upravljanje crpnom stanicom te kontrola njezina rada obavlja se potpuno automatski pomoću PLC-a, lokalno pomoću procesnog uređaja za mjerenje razine uz kontrolu upravljanja i ručno.

Opis upravljanja, kontrole rada crpnim stanicama, te opis upravljačkog ormara crpnih stanica nalazi se u elektro dijelu projekta.

FAZONSKI KOMADI, ARMATURA I TLAČNI KOLEKTOR UNUTAR CRPNE STANICE

U crpnoj stanici se montiraju potopljene crpke za otpadne vode, pripadajuća armatura i fazoni (cijevi, zasuni, protupovratne zaklopke, Q komadi itd.) PN10 iz nehrđajućeg čelika prema AISI 304L i nodularnog lijeva (NL, ductil) GGG40.

Zajednički tlačni kolektor crpki izraditi iz nehrđajućeg čelika AISI 304L, PN10. Nakon izlaska iz crpne stanice, difuzorom se prelazi na nazivni promjer tlačnog cjevovoda, te se spojnica vrši prespajanje tlačnog cjevovoda na cijevi za tlačnu kanalizaciju prema normama HRN EN 12201-2 i DIN 8074/8075.

Sva armatura i cjevovodi unutar crpnih stanica su nazivnog tlaka 10 bar (PN10). Svi cjevovodi, fazoni i priрубnice izrađene od nehrđajućeg čelika.

Po mogućnosti, sva zavarivanja dijelova instalacije iz nehrđajućeg čelika odraditi radionički u zaštitnoj atmosferi iznutra i izvana (argon). Po potrebi, austenitni nehrđajući čelici mogu se zavarivati svim elektro postupcima (*plinsko zavarivanje i rezanje je zabranjeno*).

Postupak zavarivanja obaviti brzo, sa što manjim unosom topline. Kod debljih zavara, ne zavarivati u jednom prolazu, nego postupno popunjavati zavar uz međupauzu za hlađenje. Posebna pozornost kod provarivanja korijena zavara i čišćenja zavara nakon zavarivanja. Isto izvesti kombinacijom mehaničkih i kemijskih metoda (četkama i pastama), nakon čega tretirane površine temeljito isprati vodom pod visokim tlakom.

Nakon izvedenih zavarivanja cjevovoda od nehrđajućeg čelika i svih ostalih radova, sva mjesta koja su bila pod utjecajem topline uslijed zavarivanja, iskrenja nastalih uporabom brusilice itd. pasivizirati specijalnim kemijskim preparatima za ovu namjenu.

Rastavljive spojeve dijelova instalacija iz različitih materijala (npr. spojeve nehrđajućeg čelika i nodularnog lijeva) izolirati odgovarajućim brtvama iz nevodljivih materijala, te tuljcima za izolaciju vijaka i matica.

Zabranjena je uporaba pocinčanih vijaka i matica. Koristiti vijke i matice od materijala sukladnog materijalu cijevi.

ODZRAČNO – DOZRAČNI VENTIL

Ugrađuje se na tlačni cjevovod neposredno iza brze spojnice za ispiranje.

Montira se neposredno na tlačni cjevovod u crpnoj stanici kao predgotovljena odzračno-dozračna garnitura za otpadnu vodu.

Ista je predviđena kao komplet sa odzračnim ventilom za otpadnu vodu DN80 PN10 s pripadajućim horizontalnim zatvaračem, oduškom i ostalom potrebnom opremom.

SIGURNOSNE LJESTVE

U crpnom bazenu crpne stanice ugrađuju se sigurnosne ljestve s centralnom vodilicom i navarenim stupalkama te pomičnim rukohvatom.

Ugrađene ljestve zadovoljavaju normu DIN EN 353-1 o sigurnosti protiv pada s visine, kao i Pravilnik o zaštiti na radu za radne i pomoćne prostorije i prostore (NN 6/84).

Ljestve su izrađene iz nehrđajućeg čelika prema V2A (AISI 304) te tvornički jetkane u kupelji i naknadno pasivizirane čime se osigurava dodatna trajnost i antikorozijsko djelovanje.

U kompletu s ljestvama isporučuje se pojas s klizačem (karabin) i komplet sigurnosne opreme za osoblje.

Projektant:

Zoran Šikić,
dipl.ing.stroj.



Hrvatska komora inženjera strojarstva
Zoran Šikić
dipl. ing. stroj.
Ovlašteni inženjer strojarstva



S 248

PRORAČUNI**CRPNA STANICA CS-NS1**

broj stanovnika priključenih na CS	224	stanovnika			
priključenost na sanitarnu kanalizaciju	100	%			
potrošnja	120	lit/stan dan			
dnevna količina sanitarni otpadnih voda	Q _{dn,san}	26.88	m ³ /dan		
srednji dnevni dotok sanitarni otpadnih voda	Q _{sr dn,san}	1.12	m ³ /h	=	0.31 lit/s
koeficijent dnevne nejednakomjernosti	K _{dn}	1.50	1/dan		
	Q _{max}				
max dnevni dotok sanitarni otpadnih voda	Q _{dn,san}	1.68	m ³ /h	=	0.47 lit/s
koeficijent satne nejednakomjernosti	K _h	2.00	1/sat		
max satni dotok sanitarni otpadnih voda	Q_{max h,san}	3.36	m³/h	=	0.93 lit/s
dodatak za tuđe vode		50	%		
količina tuđih voda	Q_{dn,tv}	0.56	m³/h	=	0.16 lit/s
količina industrijskih otpadnih voda	Q_{ind}	0.00	m ³ /h	=	lit/s
količina industrijskih tuđih otpadnih voda	Q_{ind,tv}	0.00	m ³ /h	=	lit/s
max satni dotok + tuđe vode	Q_{max h + tv}	3.92	m³/h	=	1.09 lit/s
prosječni min dotok noću (23 - 05 sati)		0.29	m ³ /h	=	0.08 lit/s
prosječni min dotok noću (23 - 05 sati) + tuđe vode		0.85	m ³ /h	=	0.24 lit/s
tranzit iz uzvodnih CS	Q_{tr, max h}	1.30	m ³ /h	=	0.36 lit/s
	Q_{tr, min h}	0.29	m ³ /h	=	0.08 lit/s
UKUPNI MAX DOTOK U CRPNU STANICU	Q_{uk,max h}	5.22	m ³ /h	=	1.45 lit/s
MIN DOTOK U CRPNU STANICU	Q_{uk,min h}	1.14	m ³ /h	=	0.32 lit/s
ODABRANI UKUPNI KAPACITET CRPNE STANICE	Q_{uk}	18.00	m³/h	=	5.00 lit/s
ODABRANI BROJ RADNIH CRPKI	n			=	1
ODABRANI TLAČNI CJEVOVOD IZ CRPNE STANICE					
dimenzija tlačnog cjevovoda	PEHD d				110
					209
duljina tlačnog cjevovoda	m				7
PROVJERA MINIMALNE BRZINE U TLAČNOM CJEVOVODU ZA ODABRANI KAPACITET CRPKE					
brzina strujanja u tlačnom cjevovodu	min dop 0,65 m/s		m/s		0.68
ODABIR RADNOG VOLUMENA CRPNE STANICE					
dozvoljeni broj uključenja crpke u satu	do 15	8.00			
max dotok u CS	Q _{uk,max h}	1.45			
POTREBNI RADNI VOLUMEN CRPNE STANICE	V	0.16	m ³		
odabrani promjer cpne stanice	D	2.20	m		
računska visina stupca radnog volumena	h	0.04	m		
USVOJENA VISINA RADNOG VOLUMENA	h	0.30	m		
USVOJENI RADNI VOLUMEN	V	1.14	m³		

PROVJERA VREMENA RADA CRPNE STANICE


vrijeme trajanja ciklusa u max satu	tmax	786.69	sec	=	13	min
vrijeme trajanja ciklusa u min satu	tmin	3601.96	sec		60	min

PROVJERA VOLUMENA TLAČNOG CJEVOVODA

volumen tekućine u tlačnom cjevovodu	V	15.42	m ³			
broj ciklusa za punjenje tlačnog cjevovoda	n	13.53				
vrijeme zadržavanja vode u tlačnom cjevovodu - noć	t	578.81	min	=	9.65	sati

vrijeme zadržavanja vode u tlačnom cjevovodu je veće od dopuštenih 8 sati - prigraditi ventile za ispiranje

Dion.	Materijal	Protok	Duljina	Nazivni promjer	Unutarni promjer	Geodetska visina	Brzina strujanja	Ukupni pad tlaka
		Q	L	DN	du	h	v	dP
		lit/sec	m	-	mm	m	m/s	mVS
1	inox	5.00	3	80	84.9	2.80	0.88	0.218
2	PEHD	5.00	2096	110	96.8	9.90	0.68	14.030
PAD TLAKA								14.248
SVEUKUPNI PAD TLAKA								26.948

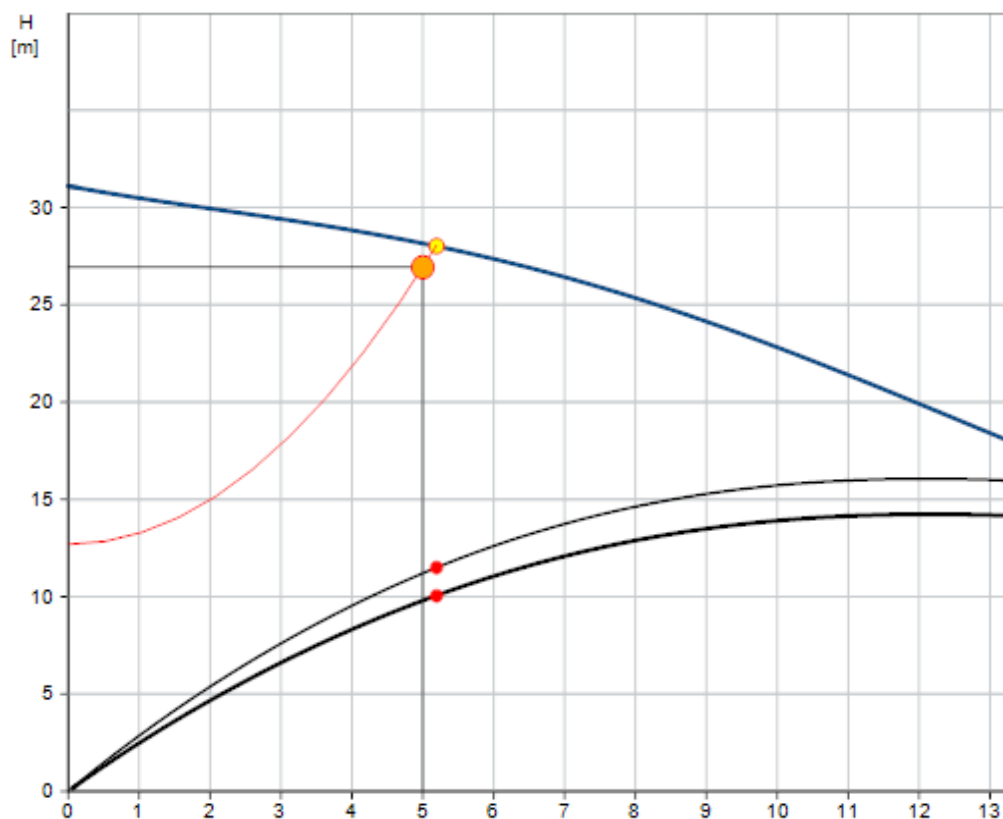

GRAĐEVINA: X.FAZA IZGRADNJE SUSTAVA ODVODNJE – NASELJE NOVI SENKOVAC
CRPNE STANICE CS-NS1 i CS-NS2
MJESTO: NASELJE NOVI SENKOVAC
DATUM IZRADE: listopad 2017.

CRPNA STANICA CS-NS2

broj stanovnika priključenih na CS
priključenost na sanitarnu kanalizaciju
potrošnja

75	stanovnika
100	%
120	lit/stan dan

dnevna količina sanitarni otpadnih voda
srednji dnevni dotok sanitarnih otpadnih voda
koeficijent dnevne nejednakomjernosti

Qdn,san	9.00	m ³ /dan			
Qsr dn,san	0.38	m ³ /h	=	0.10	lit/s
Kdn	1.50	1/dan			
Qmax dn,san	0.56	m ³ /h	=	0.16	lit/s

koeficijent satne nejednakomjernosti
max satni dotok sanitarnih otpadnih voda

Kh	2.00	1/sat			
Qmax h,san	1.13	m³/h	=	0.31	lit/s

dodatak za tuđe vode

količina tuđih voda

	50	%			
Qdn,tv	0.19	m³/h	=	0.05	lit/s

količina industrijskih otpadnih voda

količina industrijskih tuđih otpadnih voda

Qind	0.00	m³/h	=		lit/s
Qind,tv	0.00	m³/h	=		lit/s

max satni dotok + tuđe vode

Qmax h + tv	1.31	m³/h	=	0.36	lit/s
--------------------	-------------	------------------------	----------	-------------	--------------

prosječni min dotok noću (23 - 05 sati)

prosječni min dotok noću (23 - 05 sati) + tuđe vode

0.10	m ³ /h	=	0.03	lit/s
0.29	m ³ /h	=	0.08	lit/s

tranzit iz uzvodnih CS

Qtr, max h	0.00	m³/h	=	0.00	lit/s
Qtr, min h	0.00	m³/h	=	0.00	lit/s

UKUPNI MAX DOTOK U CRPNU STANICU

MIN DOTOK U CRPNU STANICU

Quk,max h	1.31	m³/h	=	0.36	lit/s
Quk,min h	0.29	m³/h	=	0.08	lit/s

ODABRANI UKUPNI KAPACITET CRPNE STANICE

ODABRANI BROJ RADNIH CRPKI

Quk	18.00	m³/h	=	5.00	lit/s
n			=	1	

ODABRANI TLAČNI CJEVOVOD IZ CRPNE STANICE

dimenzija tlačnog cjevovoda

duljina tlačnog cjevovoda

PEHD d	90
m	12

PROVJERA MINIMALNE BRZINE U TLAČNOM CJEVOVODU ZA ODABRANI KAPACITET CRPKE

brzina strujanja u tlačnom cjevovodu

min dop 0,65 m/s

m/s

0.68

ODABIR RADNOG VOLUMENA CRPNE STANICE

dozvoljeni broj uključenja crpke u satu

max dotok u CS

POTREBNI RADNI VOLUMEN CRPNE STANICE

odabrani promjer cpne stanice

računska visina stupca radnog volumena

USVOJENA VISINA RADNOG VOLUMENA

USVOJENI RADNI VOLUMEN

do 15	8.00		
Quk,max h	0.36		
V	0.04	m ³	
D	1.80	m	
h	0.02	m	
h	0.20	m	
V	0.51	m³	


PROVJERA VREMENA RADA CRPNE STANICE

vrijeme trajanja ciklusa u max satu	tmax	1395.24	sec	=	23	min
vrijeme trajanja ciklusa u min satu	tmin	6425.43	sec	=	107	min

PROVJERA VOLUMENA TLAČNOG CJEVOVODA

volumen tekućine u tlačnom cjevovodu	V	0.06	m ³			
broj ciklusa za punjenje tlačnog cjevovoda	n	1.00				
vrijeme zadržavanja vode u tlačnom cjevovodu - noć	t	107.09	min	=	1.78	sati

Dion.	Materijal	Protok	Duljina	Nazivni promjer	Unutarni promjer	Geodetska visina	Brzina strujanja	Ukupni pad tlaka
		Q	L	DN	du	h	v	dP
		lit/sec	m	-	mm	m	m/s	mVS
1	inox	5.00	3.4	80	84.9	3.30	0.88	0.218
2	PEHD	5.00	12.4	90	79.2	0.00	1.02	0.350
PAD TLAKA								0.568
SVEUKUPNI PAD TLAKA								3.868

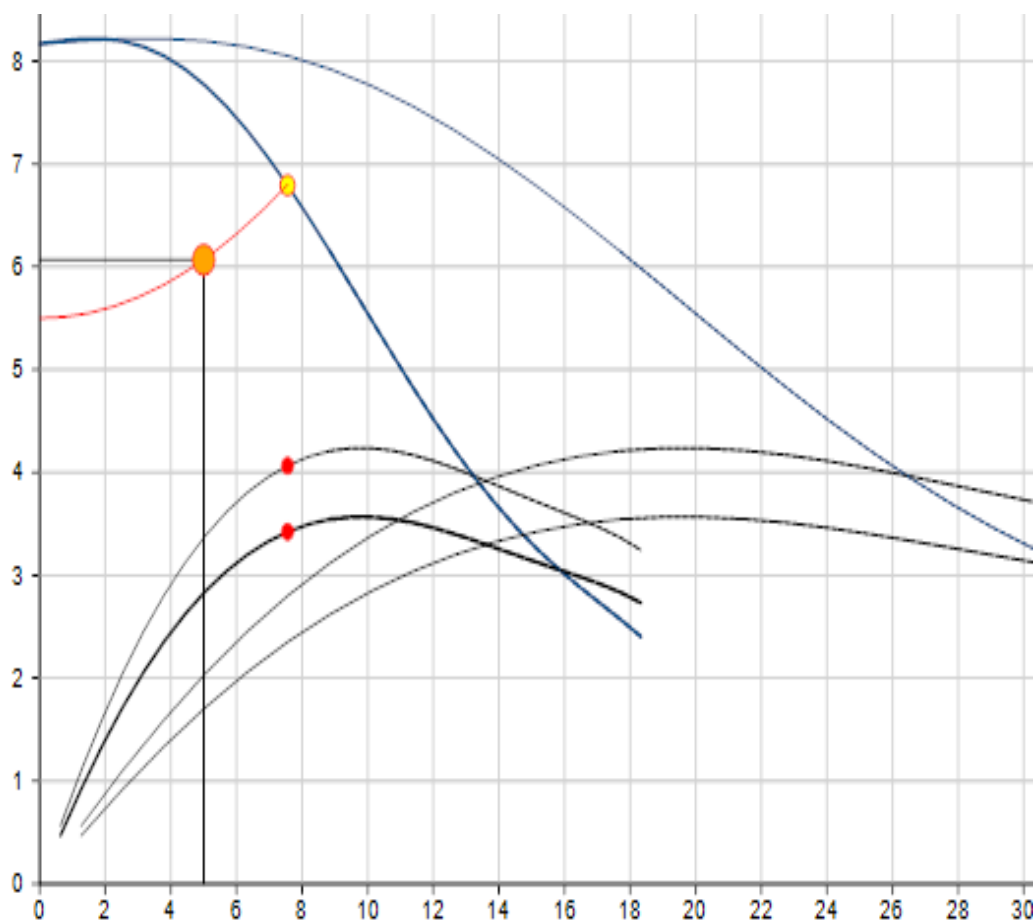

GRAĐEVINA: X.FAZA IZGRADNJE SUSTAVA ODVODNJE – NASELJE NOVI SENKOVAC
CRPNE STANICE CS-NS1 i CS-NS2
MJESTO: NASELJE NOVI SENKOVAC
DATUM IZRADE: listopad 2017.

Ispunjavanje temeljnih zahtjeva

MEHANIČKA OTPORNOST I STABILNOST

Projektirane instalacije u tijeku građenja i korištenja svojim karakteristikama i načinom izvedbe ne mogu djelovati na mehaničku otpornost i stabilnost zgrada.

SIGURNOST U SLUČAJU POŽARA

Za slučaj potrebe nužnog isključenja instalacije (i u slučaju požara) isključenjem napajanja se prekida rad uređaja.

HIGIJENA, ZDRAVLJE I ZAŠTITA OKOLIŠA

Zaštita od ugrožavanja zdravlja i života ljudi postiže se primjenom zaštitnih mjera i provjetravanjem crpnih stanica.

ZAŠTITA OD BUKE I VIBRACIJA

Projektirane instalacije emitiraju buku i vibracije u okvirima zakonom dopuštenih granica.

GOSPODARENJE ENERGIJOM I OČUVANJE TOPLINE

Projektirana instalacija koristi visokoučinkovite crpke.

SIGURNOST I PRISTUPAČNOST TIJEKOM KORIŠTENJA

Načinom ugradnje i korištenja predmetnih instalacija, ne pojavljuju se uvjeti koji omogućuju nesigurno korištenje istih.

ODRŽIVA UPORABA PRIRODNIH IZVORA

Nije predmet instalacija.

Projektant:

Zoran Šikić,
dipl.ing.stroj.


Hrvatska komora inženjera strojarstva
Zoran Šikić
dipl. ing. stroj.
Ovlašteni inženjer strojarstva
S 248

PROGRAM KONTROLE I OSIGURAVANJA KVALITETE

Na temelju Zakona o gradnji (NN 153/13), izdaje se

PROGRAM KONTROLE I OSIGURANJA KVALITETE

OPĆI PROGRAM

U tijeku izvedbe vrši se stalna kontrola materijala koji se ugrađuje i radova koji se izvode. Sve projektirane strojarne instalacije izvode se prema važećim tehničkim propisima za ovakvu vrstu radova i građevina.

Svi radovi izvode se stručnom radnom snagom solidno i kvalitetno uz upotrebu zaštitne opreme i pribora, te primjenu pravila zaštite na radu.

Za izvedbu predmetnih instalacija upotrebljava se samo onaj materijal i oprema koji odgovaraju standardima.

Za sve ugrađene uređaje i opremu izvoditelj radova dostavlja ateste o ispravnosti istih i zadovoljavanju odgovarajućih propisa i standarda.

Izvoditelj radova nakon izvedbe obavlja funkcionalno ispitivanje instalacije, te vrši potrebna mjerenja kao dokaz tome i izdaje pismene protokole.

ODRŽAVANJE UGRAĐENIH CRPKI

Održavanje crpne stanice svodi se na redovito održavanje sve opreme, posebice ulazne grube rešetke, crpki i automatike u skladu s uputama proizvođača. Uz navedeno, redovito je potrebno kontrolirati i zaštitne uređaje, a naročito one za ublažavanje tlačnog udara.

Redovito održavanje obuhvaća i povremeno pražnjenje i čišćenje crpnog bazena te provjera vodonepropusnosti konstrukcije.

Najveći je problem u radu crpne stanice stvaranje kore i taloga u crpnom bazenu, te plivajuće tvari koje remete rad automatike, naročito u slučaju nivo sklopki. Kora i talog redovito uzrokuju stvaranje neugodna mirisa i opasnih plinova, stoga i ventilacijski sustav crpne stanice treba redovito kontrolirati i održavati, posebice kod stanice s duljim zadržavanjem otpadne vode.

Radi zaštite kanalizacijskih crpki od mehaničkog oštećenja iste su predviđene u samočišćećoj izvedbi impelera s prolazom kugle kroz rotor minimalno Ø76 mm. No i unatoč toga izuzetno je važno držati se slijedećih uputa i preporuka:

- nakon izgradnje kanalizacijske mreže naselja realno je računati da je u kanalima i oknima zaostao krupniji grubi materijal (boce, daske, letve i sl.) i crpke ne smiju biti montirane u crpni zdenac prije nego li se ukloni iz mreže i okana sav komadni otpadni materijal
- materijal koji se bude koristio za čišćenje prostorija i objekata prije njihovog stavljanja u funkciju ne smije dospjeti u kanalizacijsku mrežu, jer može blokirati rotore crpki.

Tijekom redovne eksploatacije crpne stanice nužno je obavljati godišnje redovne servise pri čemu se crpke vade iz bazena, peru i kontrolira stanje impelera (očistiti po potrebi), stanje sjekača grubih materijala, kontrolira tlak zaštitne uljne kupelji elektromotora i ostali potrebni zahvati. Svakih pet (5) godina obavlja se generalni servis crpki. Posao kontrole i servisa crpki bezuvjetno se mora povjeriti ovlaštenom serviseru za crpke.

ODRŽAVANJE TLAČNIH CJEVOVODA UNUTAR CRPNE STANICE

Čišćenje kanala se uobičajeno obavlja:

- mehaničkim sredstvima
- ispiranjem

Čišćenje se obavlja četkama, lancima za razbijanje taloga, noževima za sječenje i čupanje korijenja, kukama, posudama za izvlačenje mulja i dr. Ovi se predmeti vuku kroz kanal mehanički ili ručno, pri čemu postoji cijeli niz tipova ovih sredstava. Na mjestima gdje ne mogu pristupiti teška specijalna vozila, rabe se tradicionalna sredstva.

Ispiranje se obavlja mlazom vode iz vodovoda ili cisterni štrcaljkom što zahtjeva vodu pod tlakom, tj. priključak na vodovod ili korištenje crpki. Najčešće primjenjivan način je čišćenje kanala pomoću specijalnih vozila tipa WOMA koje mogu proizvesti izlazne tlakove mlaza za ispiranje do cca 200 bar.

PROPIRANJE SUSTAVA

Uprkos svim mjerama predostrožnosti i uporabi ulazne grube rešetke za odvajanje krupnih nečistoća prije ulaska u crpke i tlačni cjevovod, nužno je potrebno povremeno propiranje cijevnog sustava količinama otpadnih voda i brzinama koja osigurava odnošenje nataloženih čestica iz tlačnog cjevovoda, što što je obveza korisnika sustava-nadležne komunalne tvrtke.

Projektant:

Zoran Šikić,
dipl.ing.stroj.



Hrvatska komora inženjera strojarstva
Zoran Šikić
dipl. ing. stroj.
Ovlašteni inženjer strojarstva



S 248

POSTUPANJE SA OTPADOM

Građevni otpad je otpad nastao prilikom izgradnje građevine, rekonstrukcije, uklanjanja i održavanja postojećih građevina, kao i otpad nastao od iskopanog materijala koji se ne može bez prethodne uporabe koristiti za građenje građevine zbog kojeg građenja je nastao.

Način i uvjeti postupanja građevnim otpadom za predmetnu građevinu moraju biti sukladni sa slijedećim zakonima i pravilnicima:

Pravilnik o gospodarenju građevnim otpadom (NN 38/08)

Zakon o održivom gospodarenju otpadom (NN 94/13)

Pravilnik o gospodarenju otpadom (NN 23/14, 53/14)

Pravilnik o načinu i postupcima gospodarenja otpadom koji sadrži azbest (NN 42/07)

Naputak o postupanju s otpadom koji sadrži azbest NN 89/08).

Gospodarenje građevnim otpadom podrazumijeva skup aktivnosti i mjera koje obuhvaćaju odvojeno skupljanje, uporabu i/ili zbrinjavanje građevnog otpada.

Građevni otpad ne odlaže se na mjestu nastanka kao niti na lokacijama koje nisu za to predviđene. Posjednik građevnog otpada osigurava uvjete za odvojeno skupljanje i privremeno skladištenje građevnog otpada.

Projekt organizacije gradilišta mora sadržavati prijedlog čišćenja gradilišta i zbrinjavanja otpada.

Eventualno skladište za gorivo, mazivo ulje i bitumen na gradilištu smješta se prema važećim propisima, a izvodi se sa nepropusnom podlogom i sa istom takvom sabirnom jamom u slučaju izlivanja.

Građevni otpad predviđen za odlaganje predaje se u regionalne centre za gospodarenje građevnim otpadom, ovlaštenim osobama koje upravljaju odlagalištima otpada sukladno uvjetima propisanim posebnim propisom.

Nakon završetka svih radova izvođač će demontirati ili srušiti sve privremene objekte na gradilištu, a sve montažne dijelove i sav otpadni materijal kao produkt demontaže ili rušenja otpremiti sa gradilišta.

Eventualno skladište za gorivo, mazivo ulje i bitumen će demontirati ili srušiti, a sve montažne dijelove i sav produkt demontaže ili rušenja otpremiti sa gradilišta.

Projektant:

Zoran Šikić,
dipl.ing.stroj.



Hrvatska komora inženjera strojarstva
Zoran Šikić
dipl. ing. stroj.
Ovlašteni inženjer strojarstva



S 248

GRAĐEVINA: X.FAZA IZGRADNJE SUSTAVA ODVODNJE – NASELJE NOVI SENKOVAC
CRPNE STANICE CS-NS1 i CS-NS2
MJESTO: NASELJE NOVI SENKOVAC
DATUM IZRADE: listopad 2017.

Procjena troškova građenja

Izvedba predmetnih instalacija procijenjuje se na iznos od

300.000,00 kn (tristotisućakuna)

Projektant:

Zoran Šikić,
dipl.ing.stroj.


Hrvatska komora inženjera strojarstva
Zoran Šikić
dipl. ing. stroj.
Ovlašteni inženjer strojarstva
S 248


Grafički prilozi

1000 Pregledna situacija	M 1:25000
2000 Detaljna situacija	M 1:5000
3000 Tlocrt i presjek crpne stanice CS-NS1	M 1:25
4000 Tlocrt i presjek crpne stanice CS-NS2	M 1:25


Projektant:




Zoran Šikić,
dipl.ing.stroj.



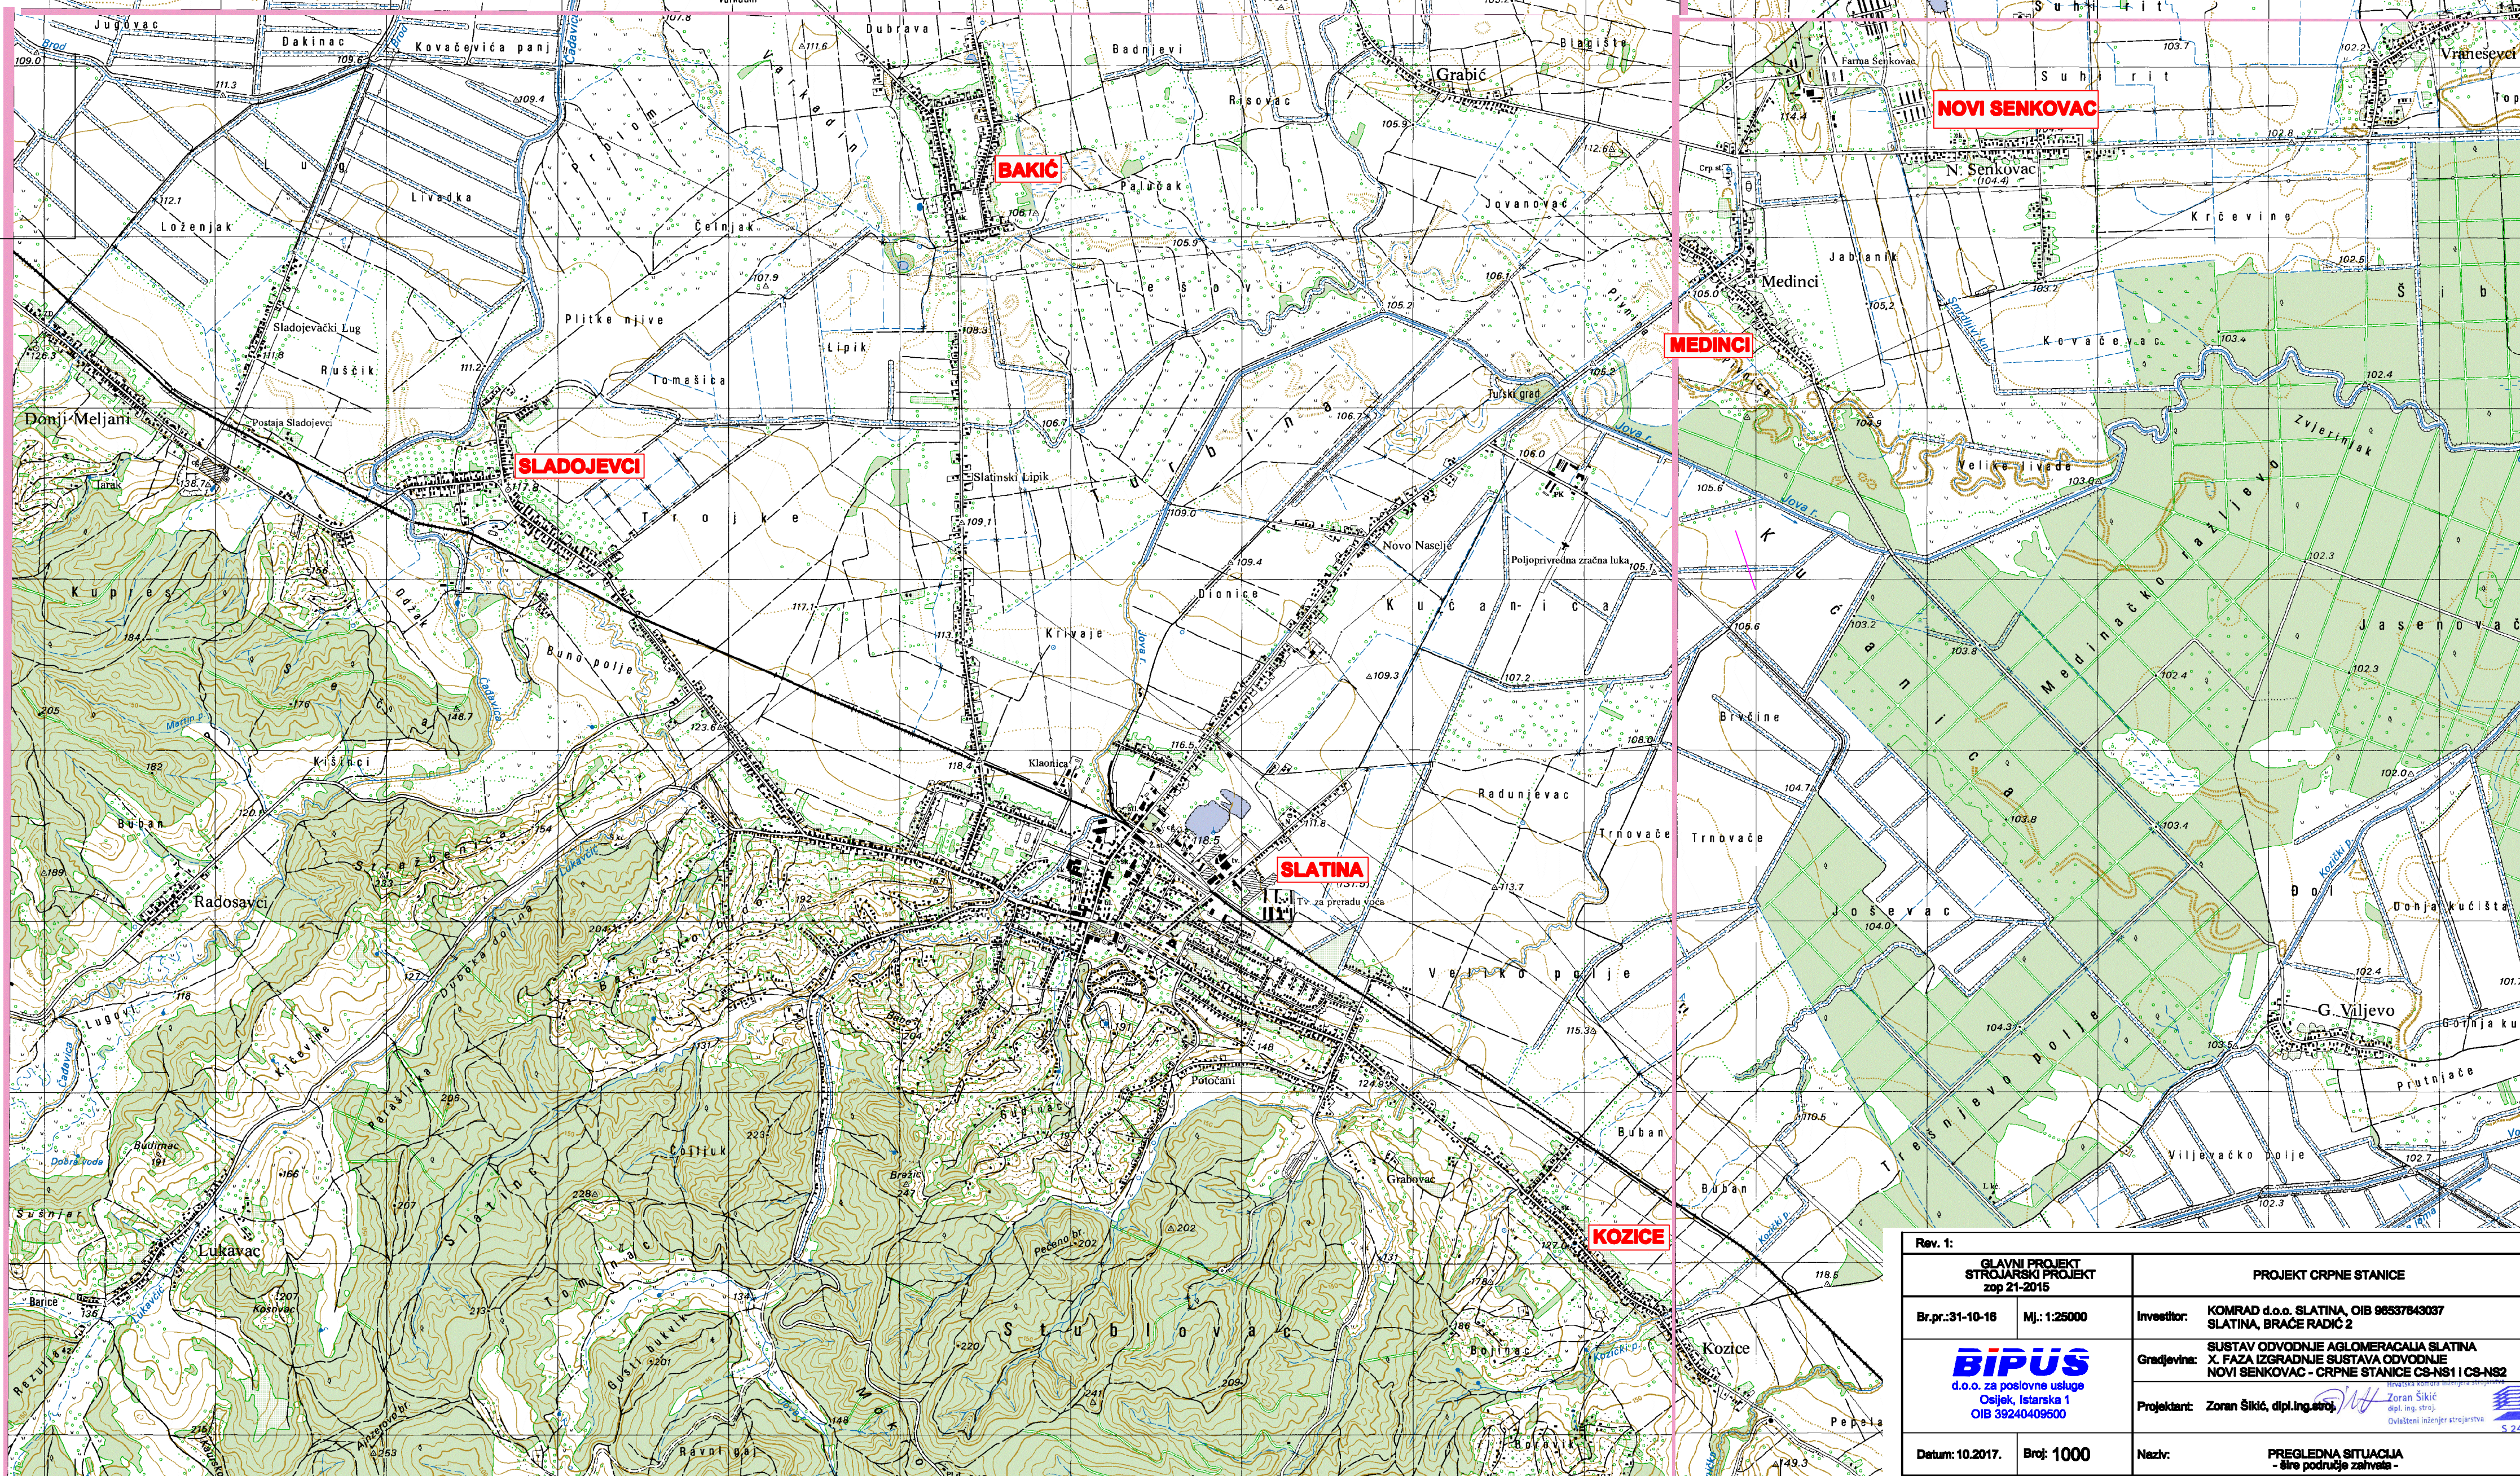

Hrvatska komora inženjera strojarstva
Zoran Šikić
dipl. ing. stroj.
Ovlašteni inženjer strojarstva
S 248

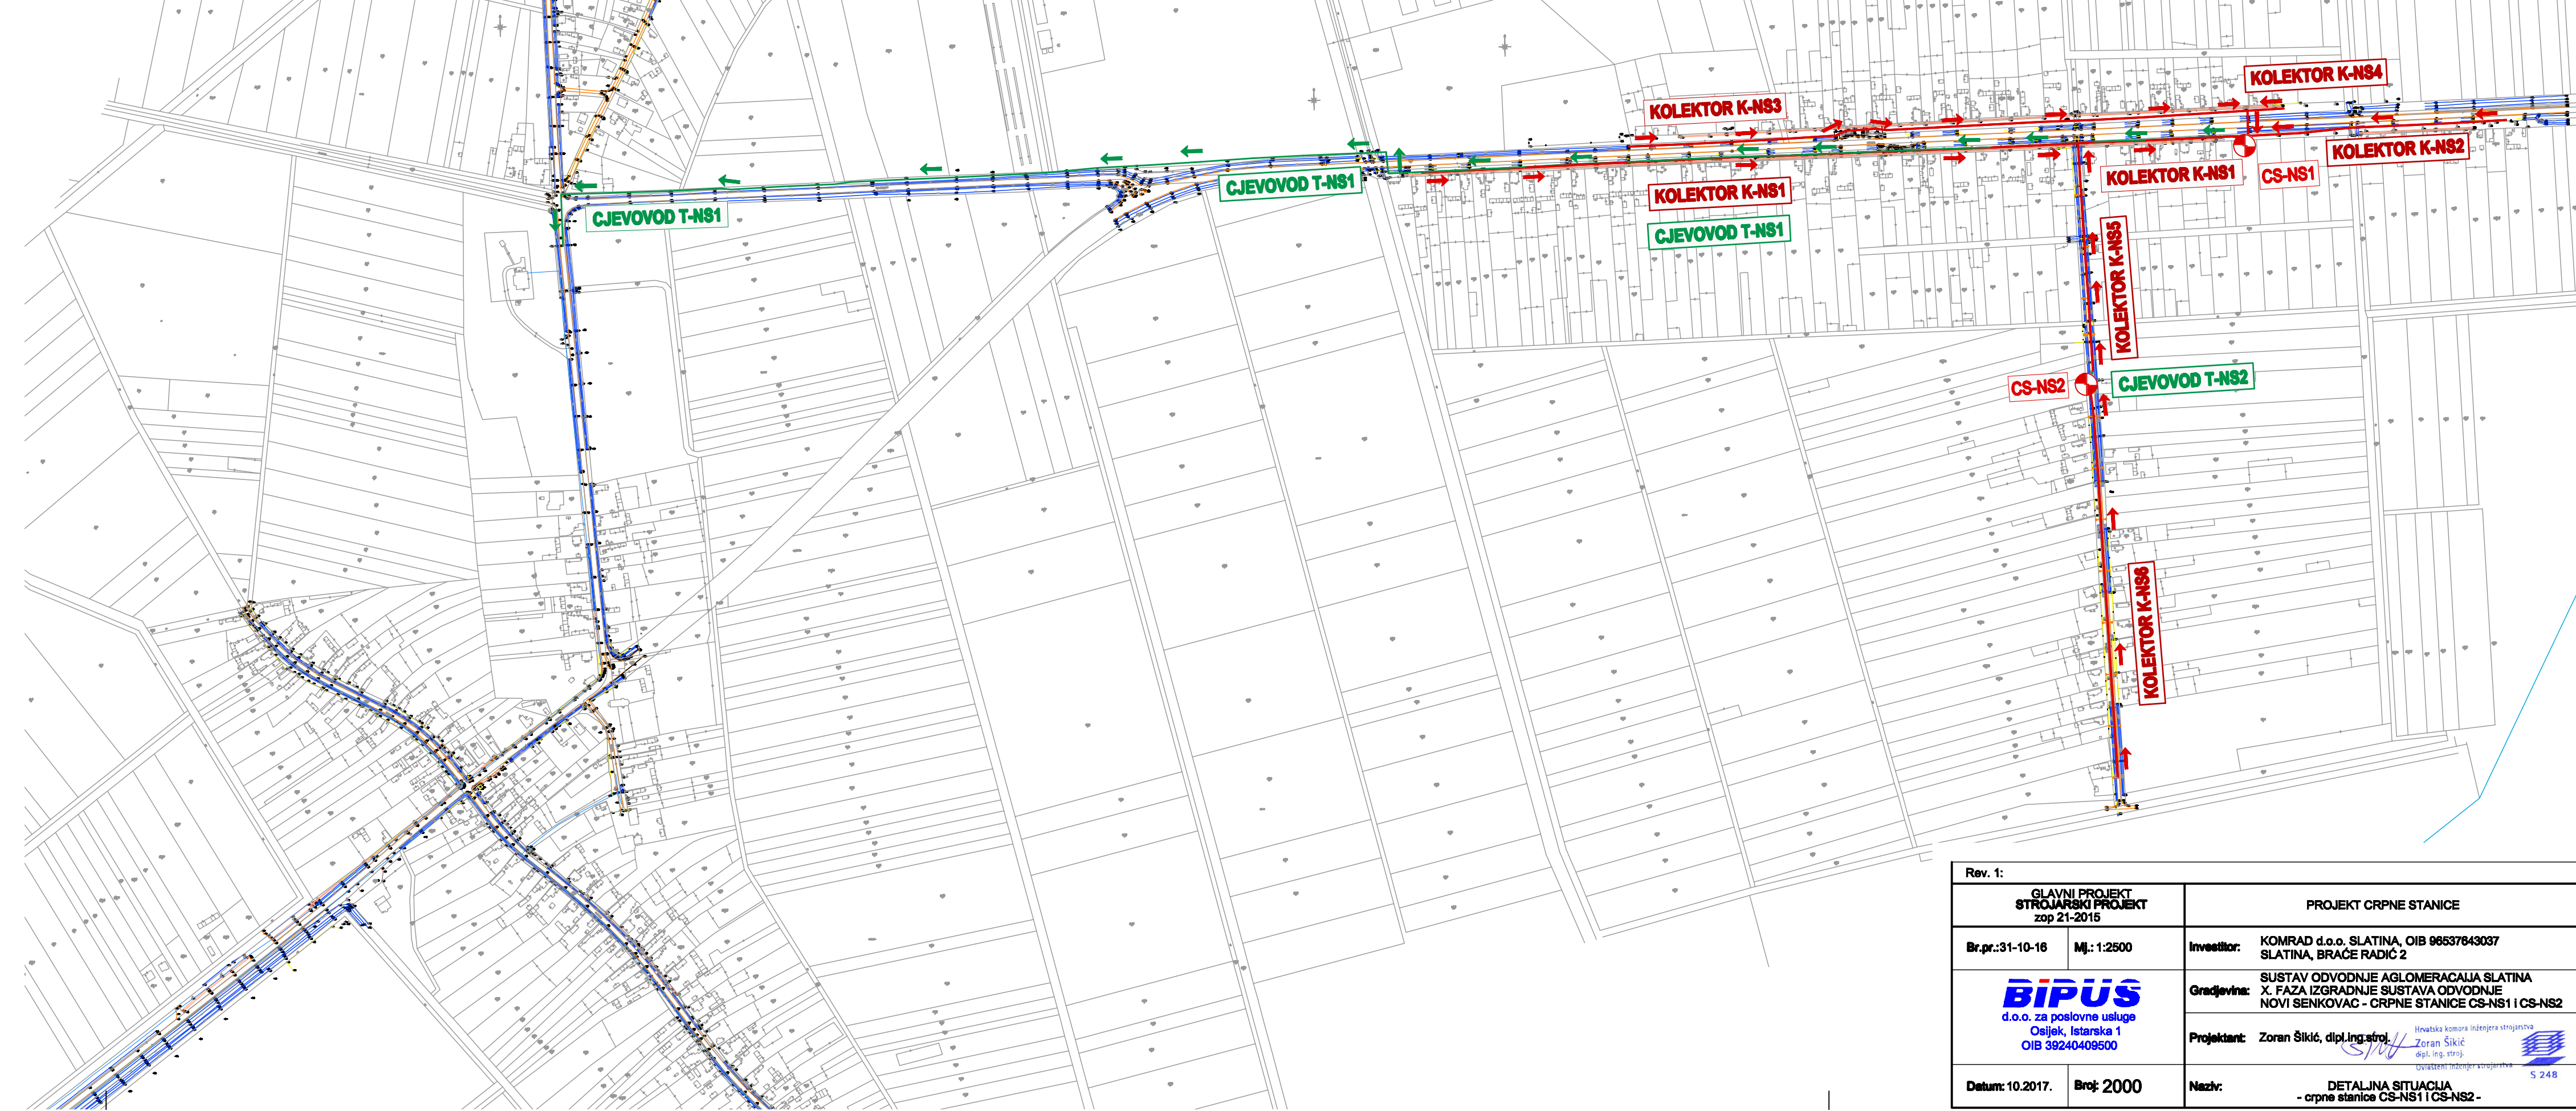

Rev. 1:		GLAVNI PROJEKT STROJARSKI PROJEKT zop 21-2015		PROJEKT CRPNE STANICE	
Br.pr.:31-10-18		Mj.: 1:25000		Investitor: KOMRAD d.o.o. SLATINA, OIB 98537643037 SLATINA, BRAČE RADIĆ 2	
BIPUS d.o.o. za poslovne usluge Osijek, Istarska 1 OIB 39240409500		Gradjevina: SUSTAV ODVODNJE AGLOMERACIJA SLATINA X. FAZA IZGRADNJE SUSTAVA ODVODNJE NOVI SENKOVAC - CRPNE STANICE CS-NS1 I CS-NS2		Projektant: Zoran Šikić, dipl.ing.stroj.	
				Naziv: PREGLEDNA SITUACIJA - šire područje zaizvala -	
Datum: 10.2017.		Broj: 1000			



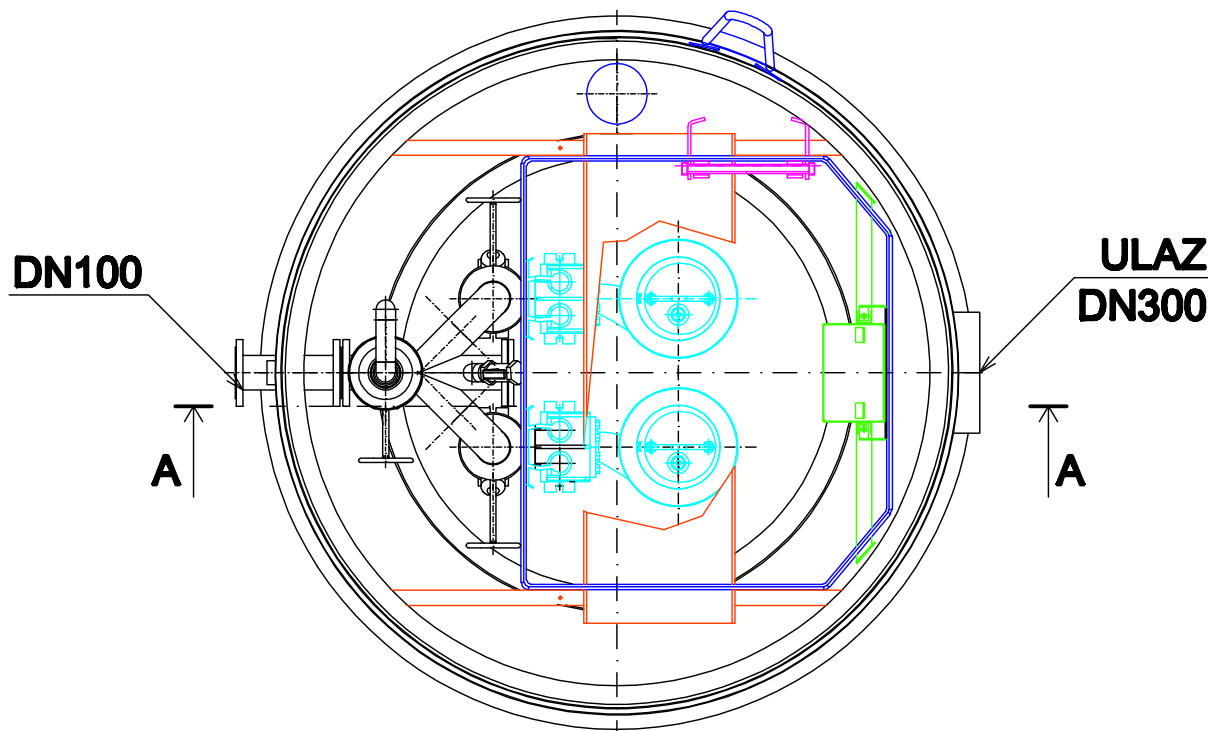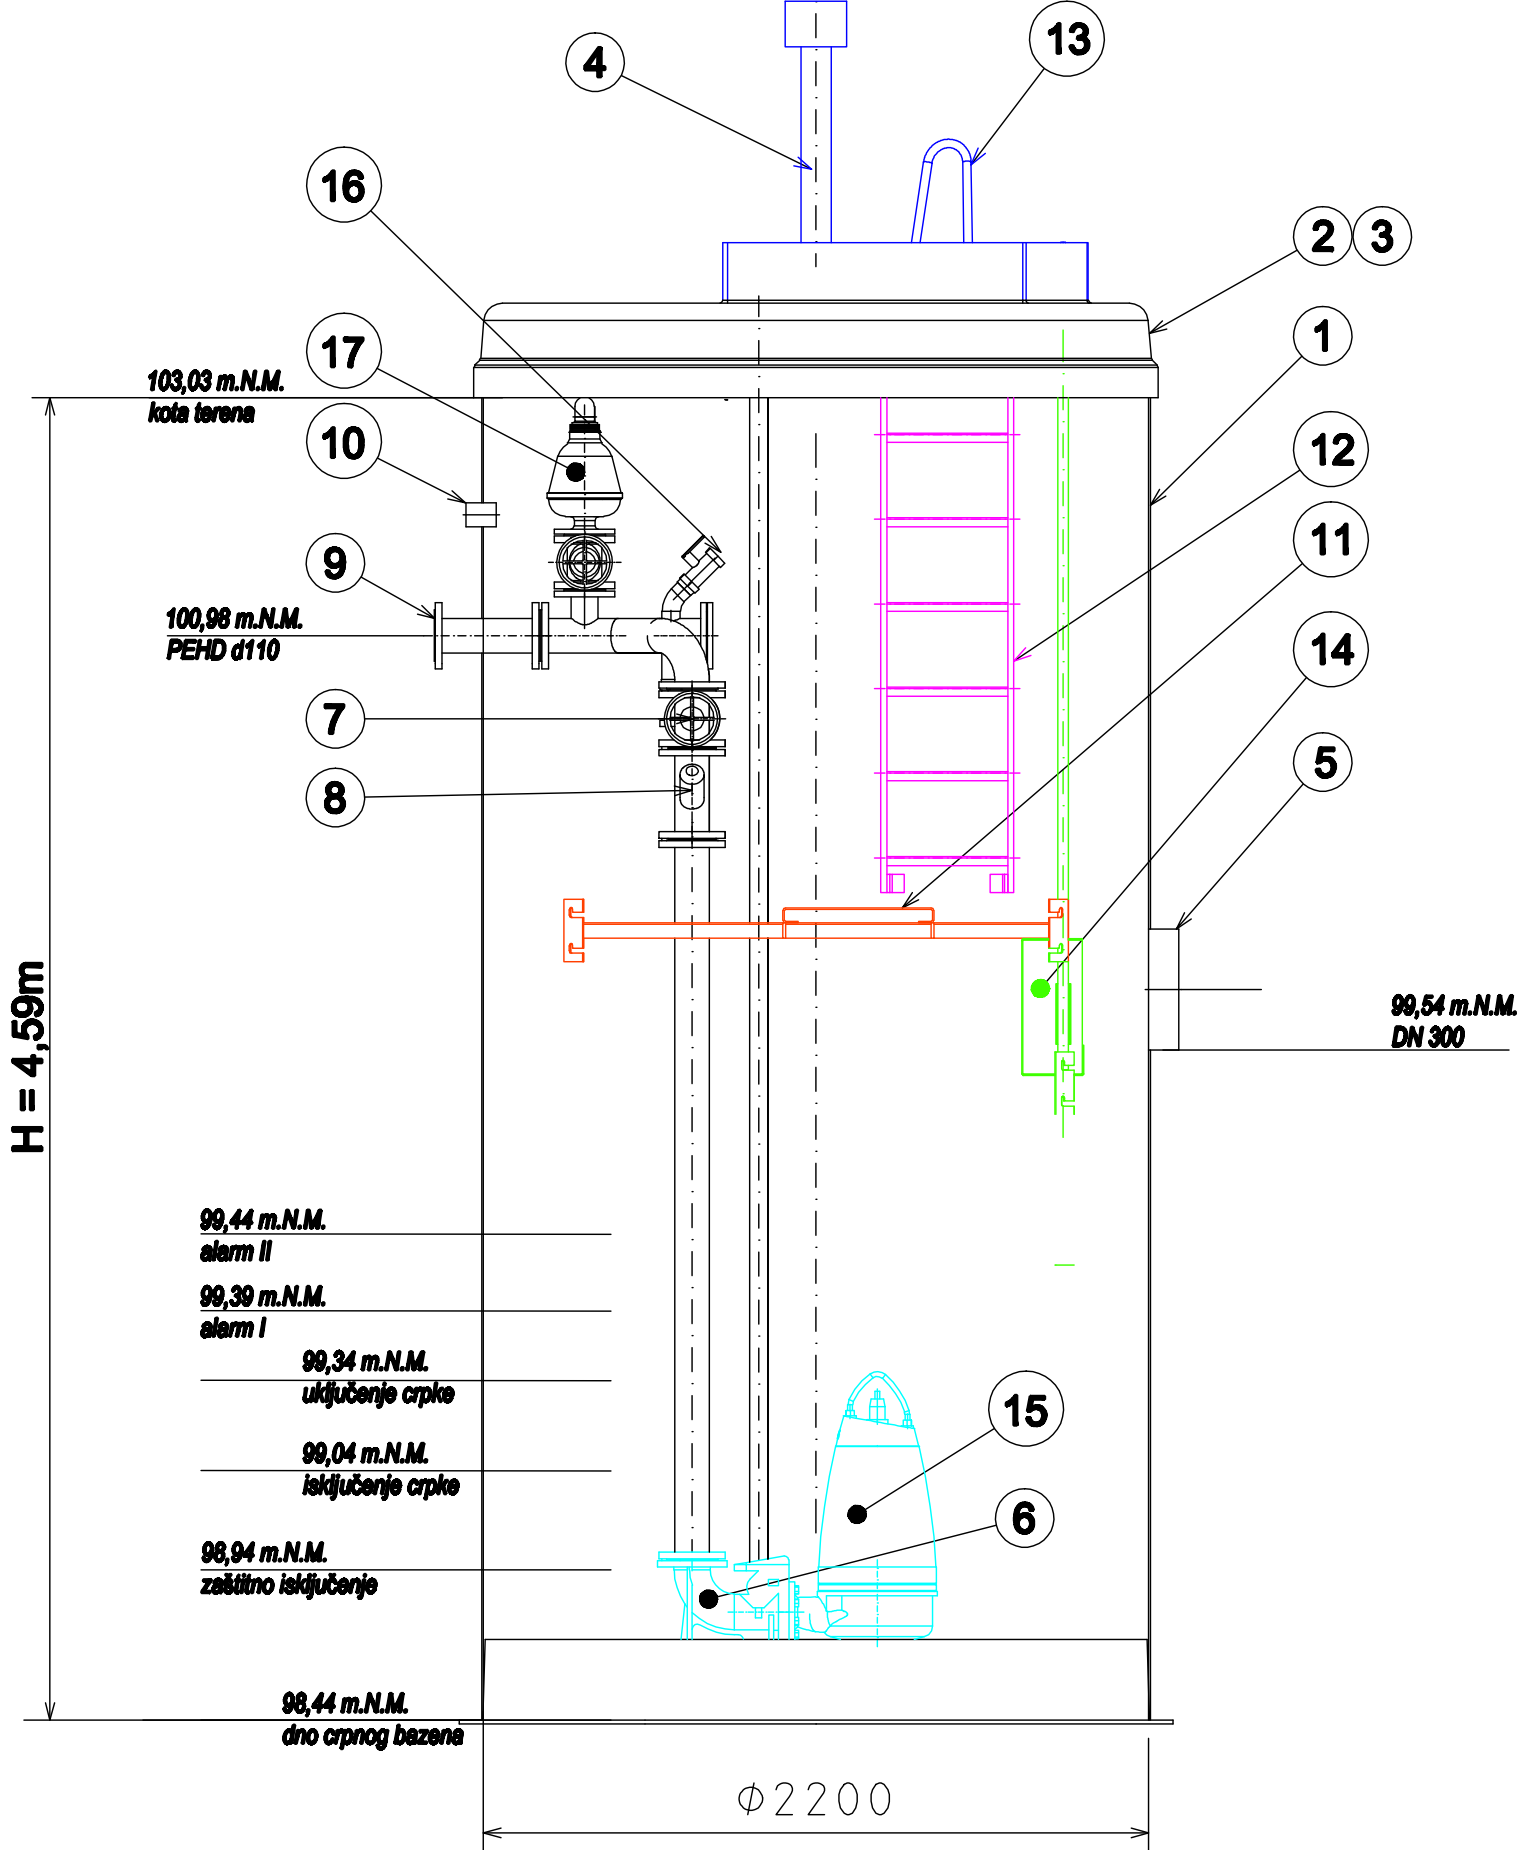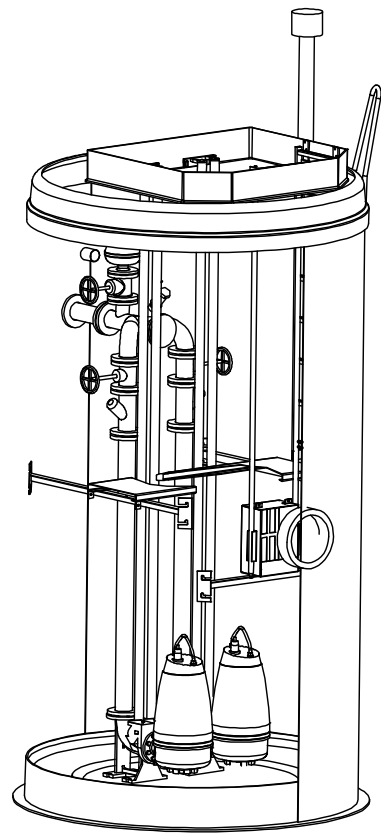


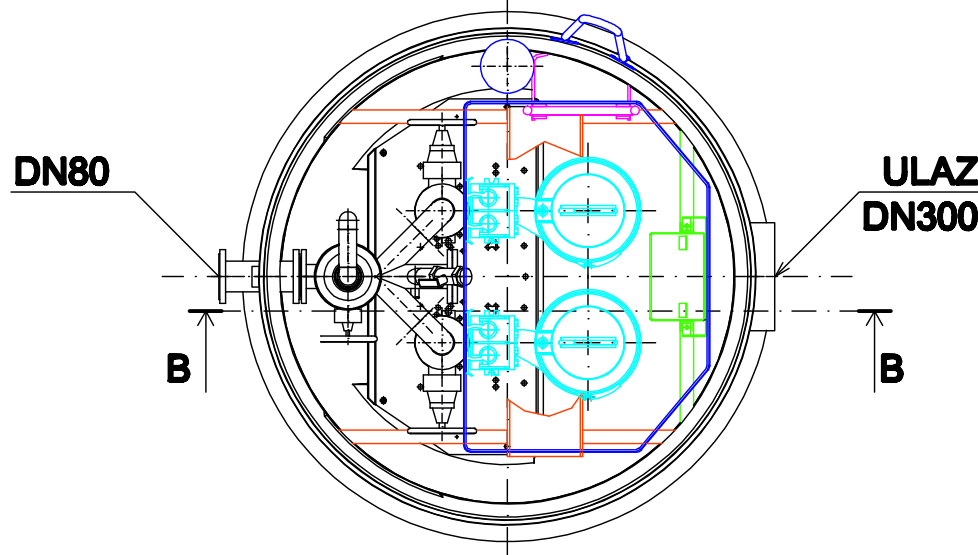
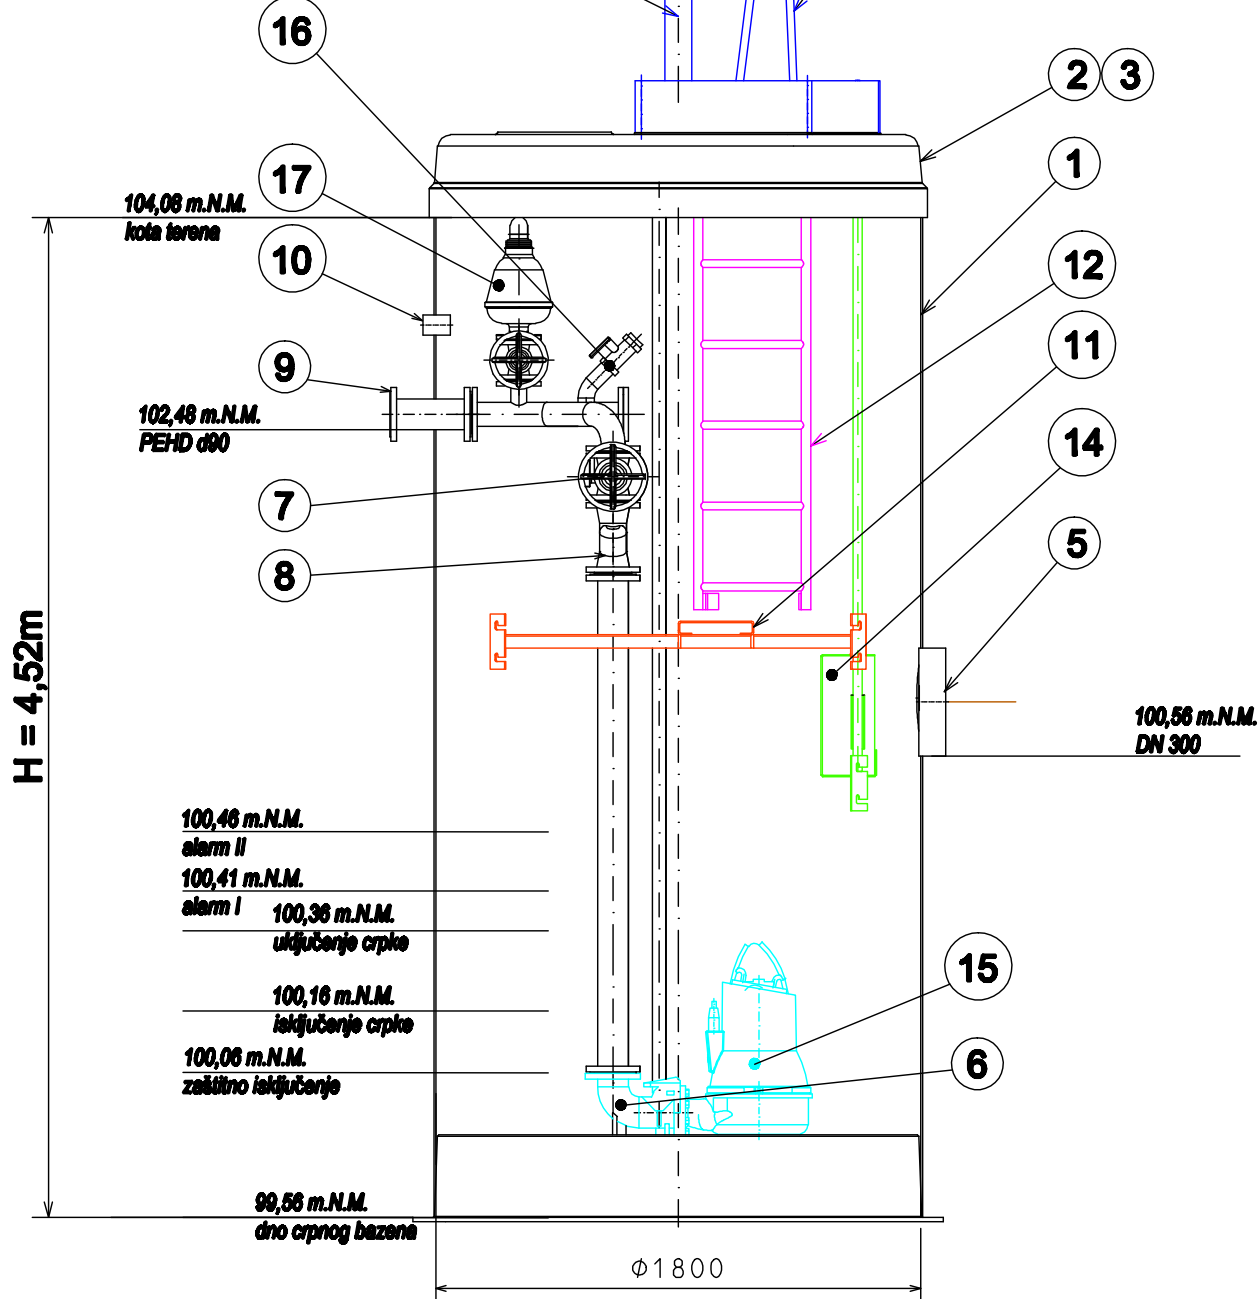
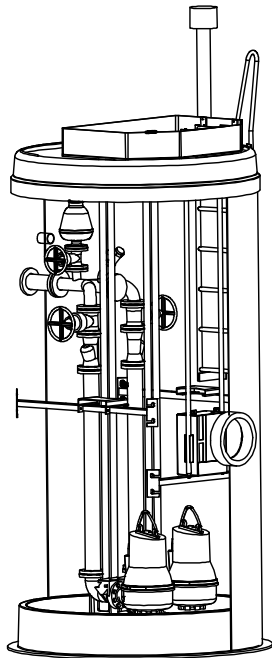
Rev. 1:		GLAVNI PROJEKT STROJARSKI PROJEKT zop 21-2015		PROJEKT CRPNE STANICE		
Br.pr.:31-10-16	Mj.: 1:2500	Investitor:	KOMRAD d.o.o. SLATINA, OIB 98537643037 SLATINA, BRAČE RADIĆ 2			
 d.o.o. za poslovne usluge Osijek, Istarska 1 OIB 39240409500		Gradjevina:	SUSTAV ODVODNJE AGLOMERACIJA SLATINA X. FAZA IZGRADNJE SUSTAVA ODVODNJE NOVI SENKOVAC - CRPNE STANICE CS-NS1 i CS-NS2			
		Projektant:	Zoran Šikić, dipl.ing.stroj.		<div>Hrvatska komora inženjera strojarstva Zoran Šikić dipl. ing. stroj. Ovlašten inženjer strojarstva</div>  	
		Datum: 10.2017.		Broj: 2000	Naziv: DETALJNA SITUACIJA - crpne stanice CS-NS1 i CS-NS2 -	



LEGENDA			
RED. BR.	OPIS	MATERIJAL	BR. KOM.
1	POLIESTERSKO OKNO ZA HIDROSTANICU DN2200	GRP	1
2	POLIESTERSKI POKROV S ALUMINIJSKIM POKLOPCEM	GRP	1
3	IZOLACIJSKI PREMAZ RADI UV ZRAČENJA		
4	VENTILACIJSKA CIJEV DN100	NEHRĐAJUĆI ČELIK AISI 304	1
5	ULAZNI CJEVOVOD	PVC	1
6	AUTOMATSKA SPOJKA	LJEVANO ŽELJEZO	2
7	ZASUN	GGG50 S EPOXY PREMAZOM	2
8	NEPOVRATNI VENTIL	GGG40 S EPOXY PREMAZOM	2
9	TLAČNI CJEVOVOD	NEHRĐAJUĆI ČELIK AISI 304	2
10	OTVOR ZA KABLOVE DN75	PVC	1
11	PODEST	ALUMINIJ	1
12	LJESTVE	ALUMINIJSKE	1
13	RUKOHVAT	NEHRĐAJUĆI ČELIK AISI 304	1
14	GRUBA REŠETKA	NEHRĐAJUĆI ČELIK	1
15	CRPKA		2
16	CIJEV ZA ISPIRANJE DN80 + BRZA VATROGASNA SPOJNICA	NEHRĐAJUĆI ČELIK AISI 316	1
17	ODZRAČNO DOZRAČNI VENTIL DN 80		1

Svi vijci i matice u crpnoj stanici su iz nehrđajućeg čelika AISI 316

Rev. 1:		GLAVNI PROJEKT STROJARSKI PROJEKT zop 21-2015		PROJEKT CRPNE STANICE	
Br.pr.:31-10-18		Mj.: -		Investitor: KOMRAD d.o.o. SLATINA, OIB 96537643037 SLATINA, BRAČE RADIĆ 2	
 d.o.o. za poslovne usluge Osijek, Istarska 1 OIB 39240409500		Gradjevina:		SUSTAV ODVODNJE AGLOMERACIJA SLATINA X. FAZA IZGRADNJE SUSTAVA ODVODNJE NOVI SENKOVAC - CRPNE STANICE CS-NS1 I CS-NS2	
		Projektant:		Zoran Šikić, dipl.ing.stroj.  <small>Hrvatska komora inženjera strojarstva Zoran Šikić dipl. ing. stroj. Ovlašteni inženjer strojarstva</small> 	
Datum: 10.2017.		Broj: 3000		Naziv: TLOCRT I PRESJEK - crpna stanica CS-NS1 -	



LEGENDA			
RED. BR.	OPIS	MATERIJAL	BR. KOM.
1	POLIESTERSKO OKNO ZA HIDROSTANICU DN1800	GRP	1
2	POLIESTERSKI POKROV S ALUMINIJSKIM POKLOPCEM	GRP	1
3	IZOLACIJSKI PREMAZ RADI UV ZRAČENJA		
4	VENTILACIJSKA CJEV DN100	NEHRĐAJUĆI ČELIK AISI 304	1
5	ULAZNI CJEVOVOD	PVC	1
6	AUTOMATSKA SPOJKA	LJEVANO ŽELJEZO	2
7	ZASUN	GGG50 S EPOXY PREMAZOM	2
8	NEPOVRATNI VENTIL	GGG40 S EPOXY PREMAZOM	2
9	TLAČNI CJEVOVOD	NEHRĐAJUĆI ČELIK AISI 304	2
10	OTVOR ZA KABLOVE DN75	PVC	1
11	PODEST	ALUMINIJ	1
12	LJESTVE	ALUMINIJSKE	1
13	RUKOHVAT	NEHRĐAJUĆI ČELIK AISI 304	1
14	GRUBA REŠETKA	NEHRĐAJUĆI ČELIK	1
15	CRPKA		2
16	CJEV ZA ISPIRANJE DN80 + BRZA VATROGASNA SPOJNICA	NEHRĐAJUĆI ČELIK AISI 316	1
17	ODZRAČNO DOZRAČNI VENTIL DN 80		1

Svi vijci i matice u crpnoj stanici su iz nehrđajućeg čelika AISI 316

Rev. 1:			
GLAVNI PROJEKT STROJARSKI PROJEKT zop 21-2015		PROJEKT CRPNE STANICE	
Br.pr.:31-10-16	Mj.: 1:25	Investitor:	KOMRAD d.o.o. SLATINA, OIB 98537643037 SLATINA, BRAČE RADIĆ 2
BIPUS d.o.o. za poslovne usluge Osijek, Istarska 1 OIB 39240409500		Gradjevina:	SUSTAV ODVODNJE AGLOMERACIJA SLATINA X. FAZA IZGRADNJE SUSTAVA ODVODNJE NOVI SENKOVAC - CRPNE STANICE CS-NS1 I CS-NS2
		Projektant:	Zoran Šikić, dipl.ing.stroj. Zoran Šikić dipl. ing. stroj. Ovlašteni inženjer strojarstva
Datum: 10.2017.	Broj: 4000	Naziv:	TLOCRT I PRESJEK - crpna stanica CS-NS2 -